



Planimetria schematica impianto illuminotecnico - Tratto B

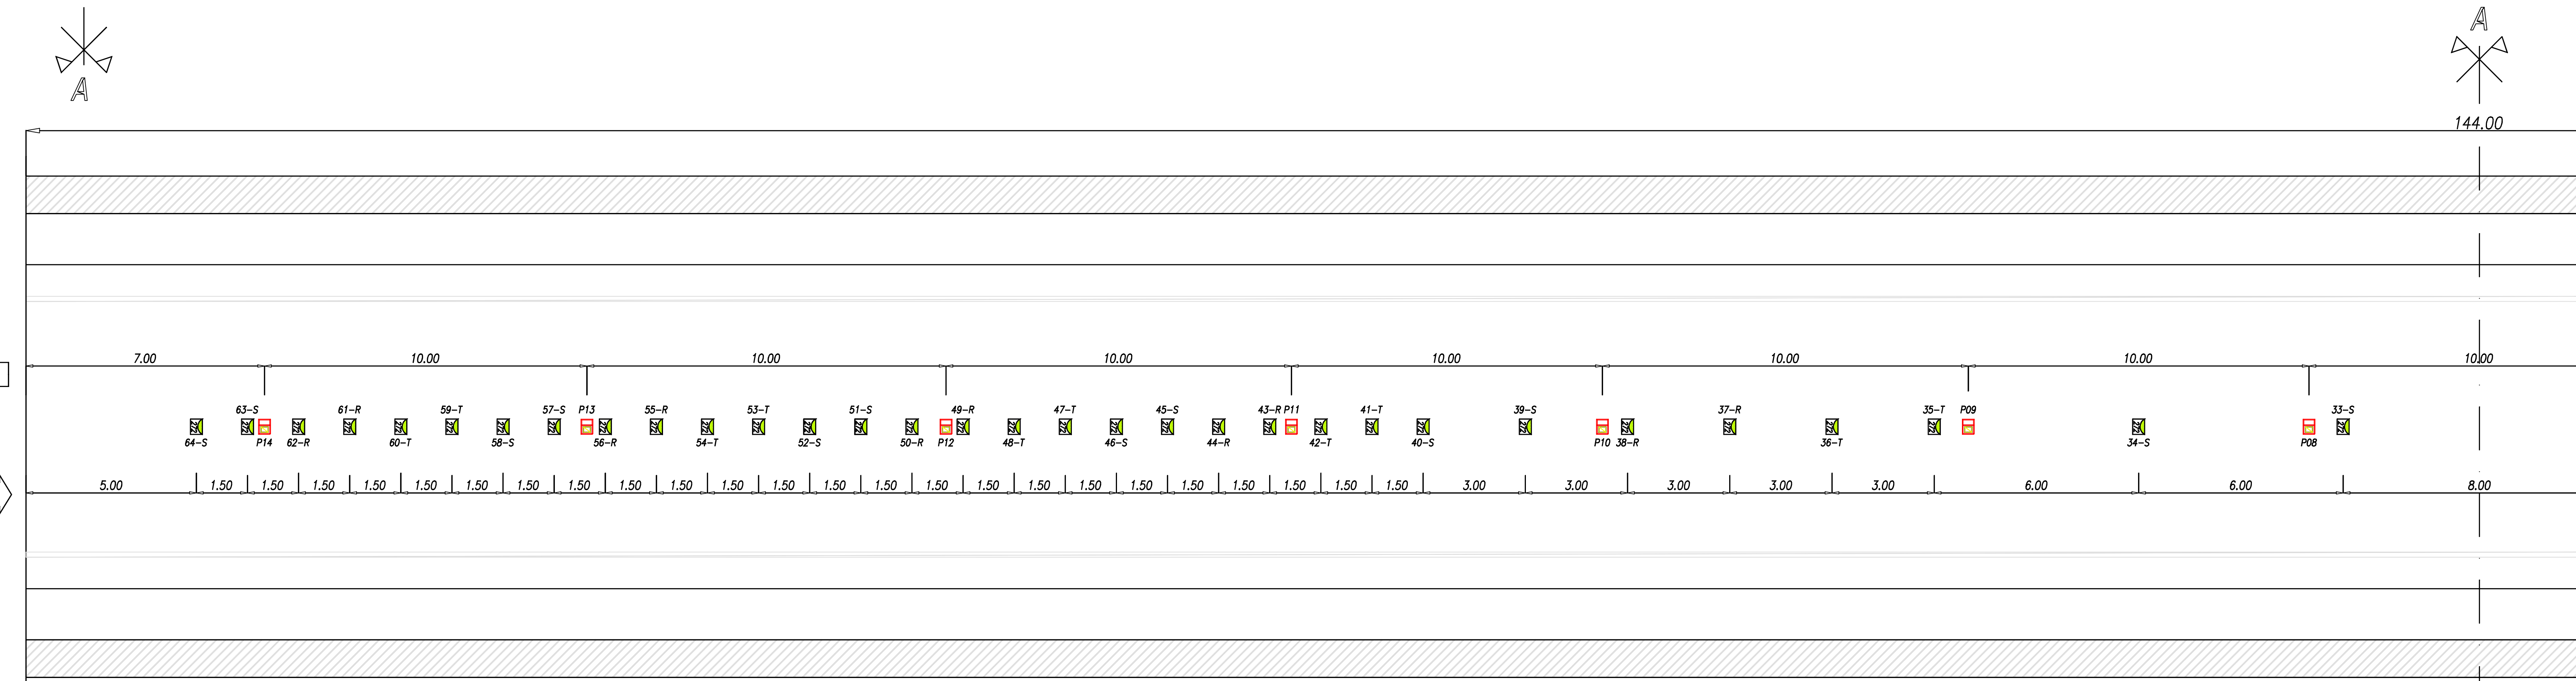

Planimetria schematica impianto illuminotecnico - Tratto A

LEGENDA DEI SIMBOLI		
N°	SIMBOLO	DESCRIZIONE
1		PROIETTORE CON LAMPADA A LED 50 W - PERMANENTE
2		PROIETTORE CON LAMPADA A LED DA 272 E - RINFORZO

CIRCUITI			M. KW	
			M.	KW
P1	7	-	7	0,35
P2	7	-	7	0,35
R1	-	32	32	8,7
R2	-	32	32	8,7
<b>TOTALE</b>	<b>14</b>	<b>64</b>	<b>78</b>	<b>18,10</b>

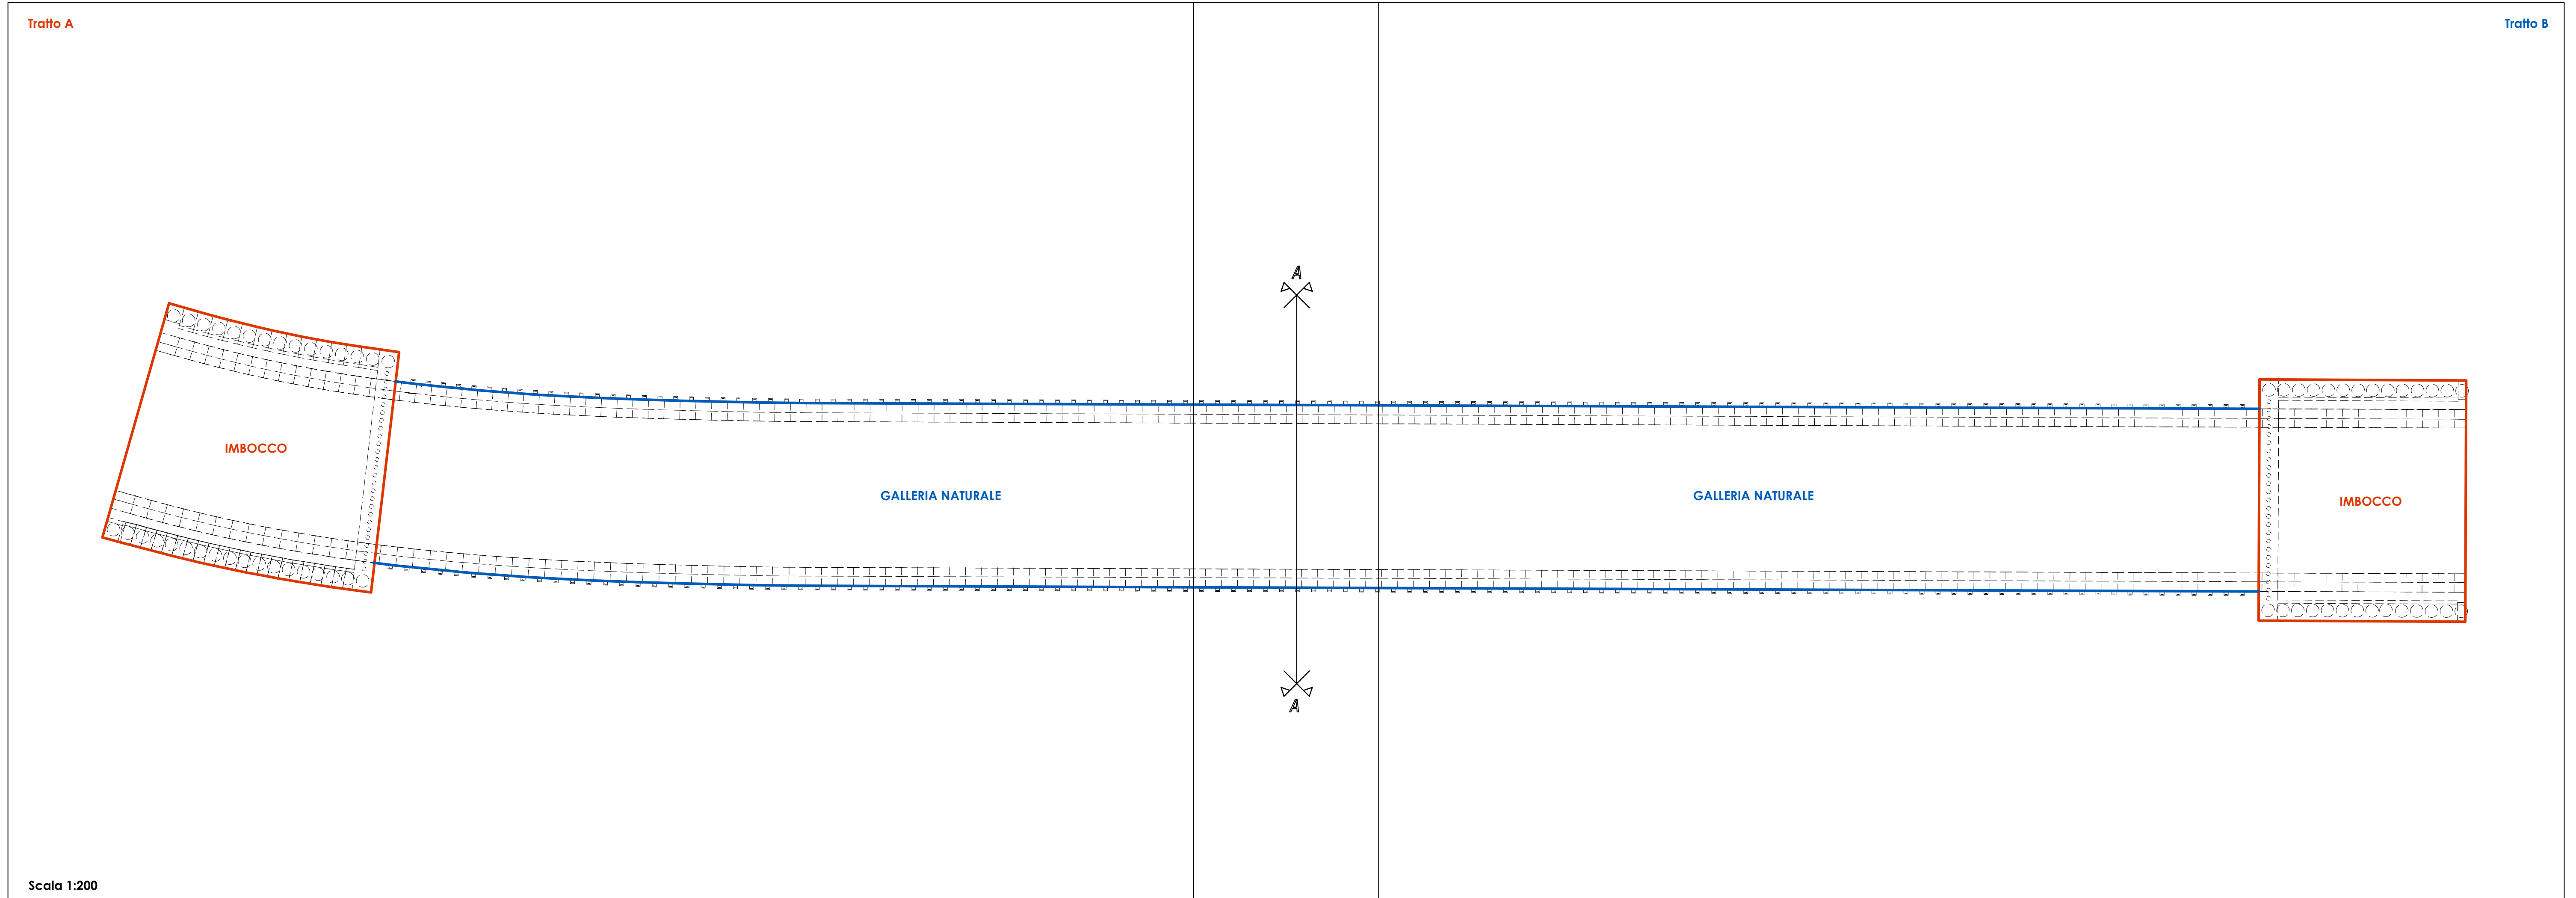

Scala 1:200

**PROGRAMMA OPERATIVO COMPLEMENTARE (P.O.C.) 2014 - 2020**  
**ATTUAZIONE DELIBERAZIONE CIPE N. 54 / 2016**  
**Deliberazione Giunta Regione Campania n. 113 del 26.03.2019**

**BENEFICIARIO ATTUAZIONE OPERAZIONE**  
**CONSORZIO DI BONIFICA "VELIA"**  
 Località Piano della Rocca, 84060 - PRIGNANO CILENTO (SA)  
 Tel. 0974/837206 - Fax. 0974/837154 - Pec: consorziovelia@pec.it - www.consorziovelia.it

**Id. 261\_1 - C.U.P. E21B04000330006. Ripristino viabilità e collegamenti del bacino della diga di Piano della Rocca. INTERVENTO DI COMPLETAMENTO**

Fattibilità tecnico economica  Progetto definitivo  Progetto esecutivo

**M - IMPIANTI ELETTRICO E DI PUBBLICA ILLUMINAZIONE**  
 Planimetria schematica impianto illuminotecnico galleria

sigla progressiva **M007** Scalo **Varie** Cod. elaborato **01001P1|P|L02**

Data prima emissione del documento **12/2020** Revisione **A** **B** **C** **D** **E**

Riferimento archivio digitale N. 036.2020/Ve/Ing.

**RESPONSABILE UNICO DEL PROCEDIMENTO**  
 Ing. Marcello Nicodemo  
 Consorzio di Bonifica "Velio"  
 Loc. Piano della Rocca - 84060 - Prignano Cilento (SA)  
 Tel. 0974/837206 - Pec: consorziovelia@pec.it  
 iscritto all'Albo degli Ingegneri di Salerno n. 1921 dal 16.04.1984

**PROGETTAZIONE**  
**VELIA INGEGNERIA E SERVIZI SRL**  
 Loc. Piano della Rocca (SA) - Prignano Cilento (SA)  
 Tel. 0974/837206 (fax 0974/837154) - Pec: veliaingegneria@pec.it  
 Ing. Gaetano Suppa - Direttore Tecnico  
 iscritto all'Albo degli Ingegneri di Salerno n. 1854 dal 12.09.1983

**GEOLOGIA**  
**RFP TRONCARELLI - VENTURINI - ROSSI**  
 Dott. Geol. Roberto Troncarelli (incondizionato) - P.IVA 0140005060  
 Dott. Geol. Andrea Venturini (incondizionato)  
 Legge Equipartizione: Geometri di Venezia Andrea - P.IVA 02110500697  
 Dott. Geol. Giuseppe Rossi (incondizionato)  
 Legge Equipartizione: Società di Giuseppe Rossi - P.IVA 02036170690