



PROGRAMMA OPERATIVO COMPLEMENTARE (P.O.C.) 2014 - 2020

ATTUAZIONE DELIBERAZIONE CIPE N. 54 / 2014
Deliberazione Giunta Regione Campania n. 113 del 26.03.2019

BENEFICIARIO ATTUAZIONE OPERAZIONE
CONSORZIO DI BONIFICA "VELIA"
Località Piano della Rocca, 84060 - PRIGNANO CILENTO (SA)
Tel. 0974/837206 - Fax. 0974/837154 - Pec: consorziovelia@pec.it - www.consorziovelia.com

Id. 261_1 - C.U.P. E21B04000330006. Ripristino viabilità e collegamenti del bacino della diga di Piano della Rocca. INTERVENTO DI COMPLETAMENTO

Fattibilità tecnico economica Progetto definitivo Progetto esecutivo

P - CANTIERIZZAZIONE
Ipotesi organizzazione planimetrica cantiere principale - Campo "base"

Stato progressivo **P 0 0 8** Scala **1:200** Cod. elaborato **CA 0 0 C A N P L 0 6**

Data prima emissione del documento **12/2020** Revisione **A B C D E**

Riferimento archivio digitale N. 036.2020/Ve/Ing.

RESPONSABILE UNICO DEL PROCEDIMENTO
Ing. Marcello Nicodemo
Consorzio di Bonifica "Velia"
Loc. Piano della Rocca - 84060 - Prignano Cilento (SA)
Tel. 0974/837206 - Pec: consorziovelia@pec.it
Scritto all'Albo degli Ingegneri di Salerno n. 1931 dal 16.04.1984

PROGETTAZIONE
VELIA INGEGNERIA E SERVIZI SRL
Loc. Piano della Rocca (84060) - Prignano Cilento (SA)
Tel. 0974/837206 Fax. 0974/837154 - Pec: veliaingegneria@pec.it
Ing. Gaetano Suppa - Direttore Tecnico
Scritto all'Albo degli Ingegneri di Salerno n. 1854 dal 12.09.1983

GEOLOGIA
RIF. FRONCARELLI - VENOSINI - ROSSI
Dott. Geol. Roberto Froncarelli (Incaricato) - P.IVA 0140050560
Dott. Geol. Andrea Venosini (Incaricato)
Legge Regionale n. 10 del 2004 - Convenzione di Venezia Anonima - P.IVA 02110500497
Dott. Geol. Giuseppe Rossi (Incaricato)
Legge Regionale n. 10 del 2004 - Convenzione di Venezia Anonima - P.IVA 02036670495



IPOTESI DI ORGANIZZAZIONE SCHEMATICA DEL CAMPO "BASE" - CANTIERE PRINCIPALE

Scala 1:200

0 2 4 8 12 20 m

117.82

115.52

111.49

107.92

107.05






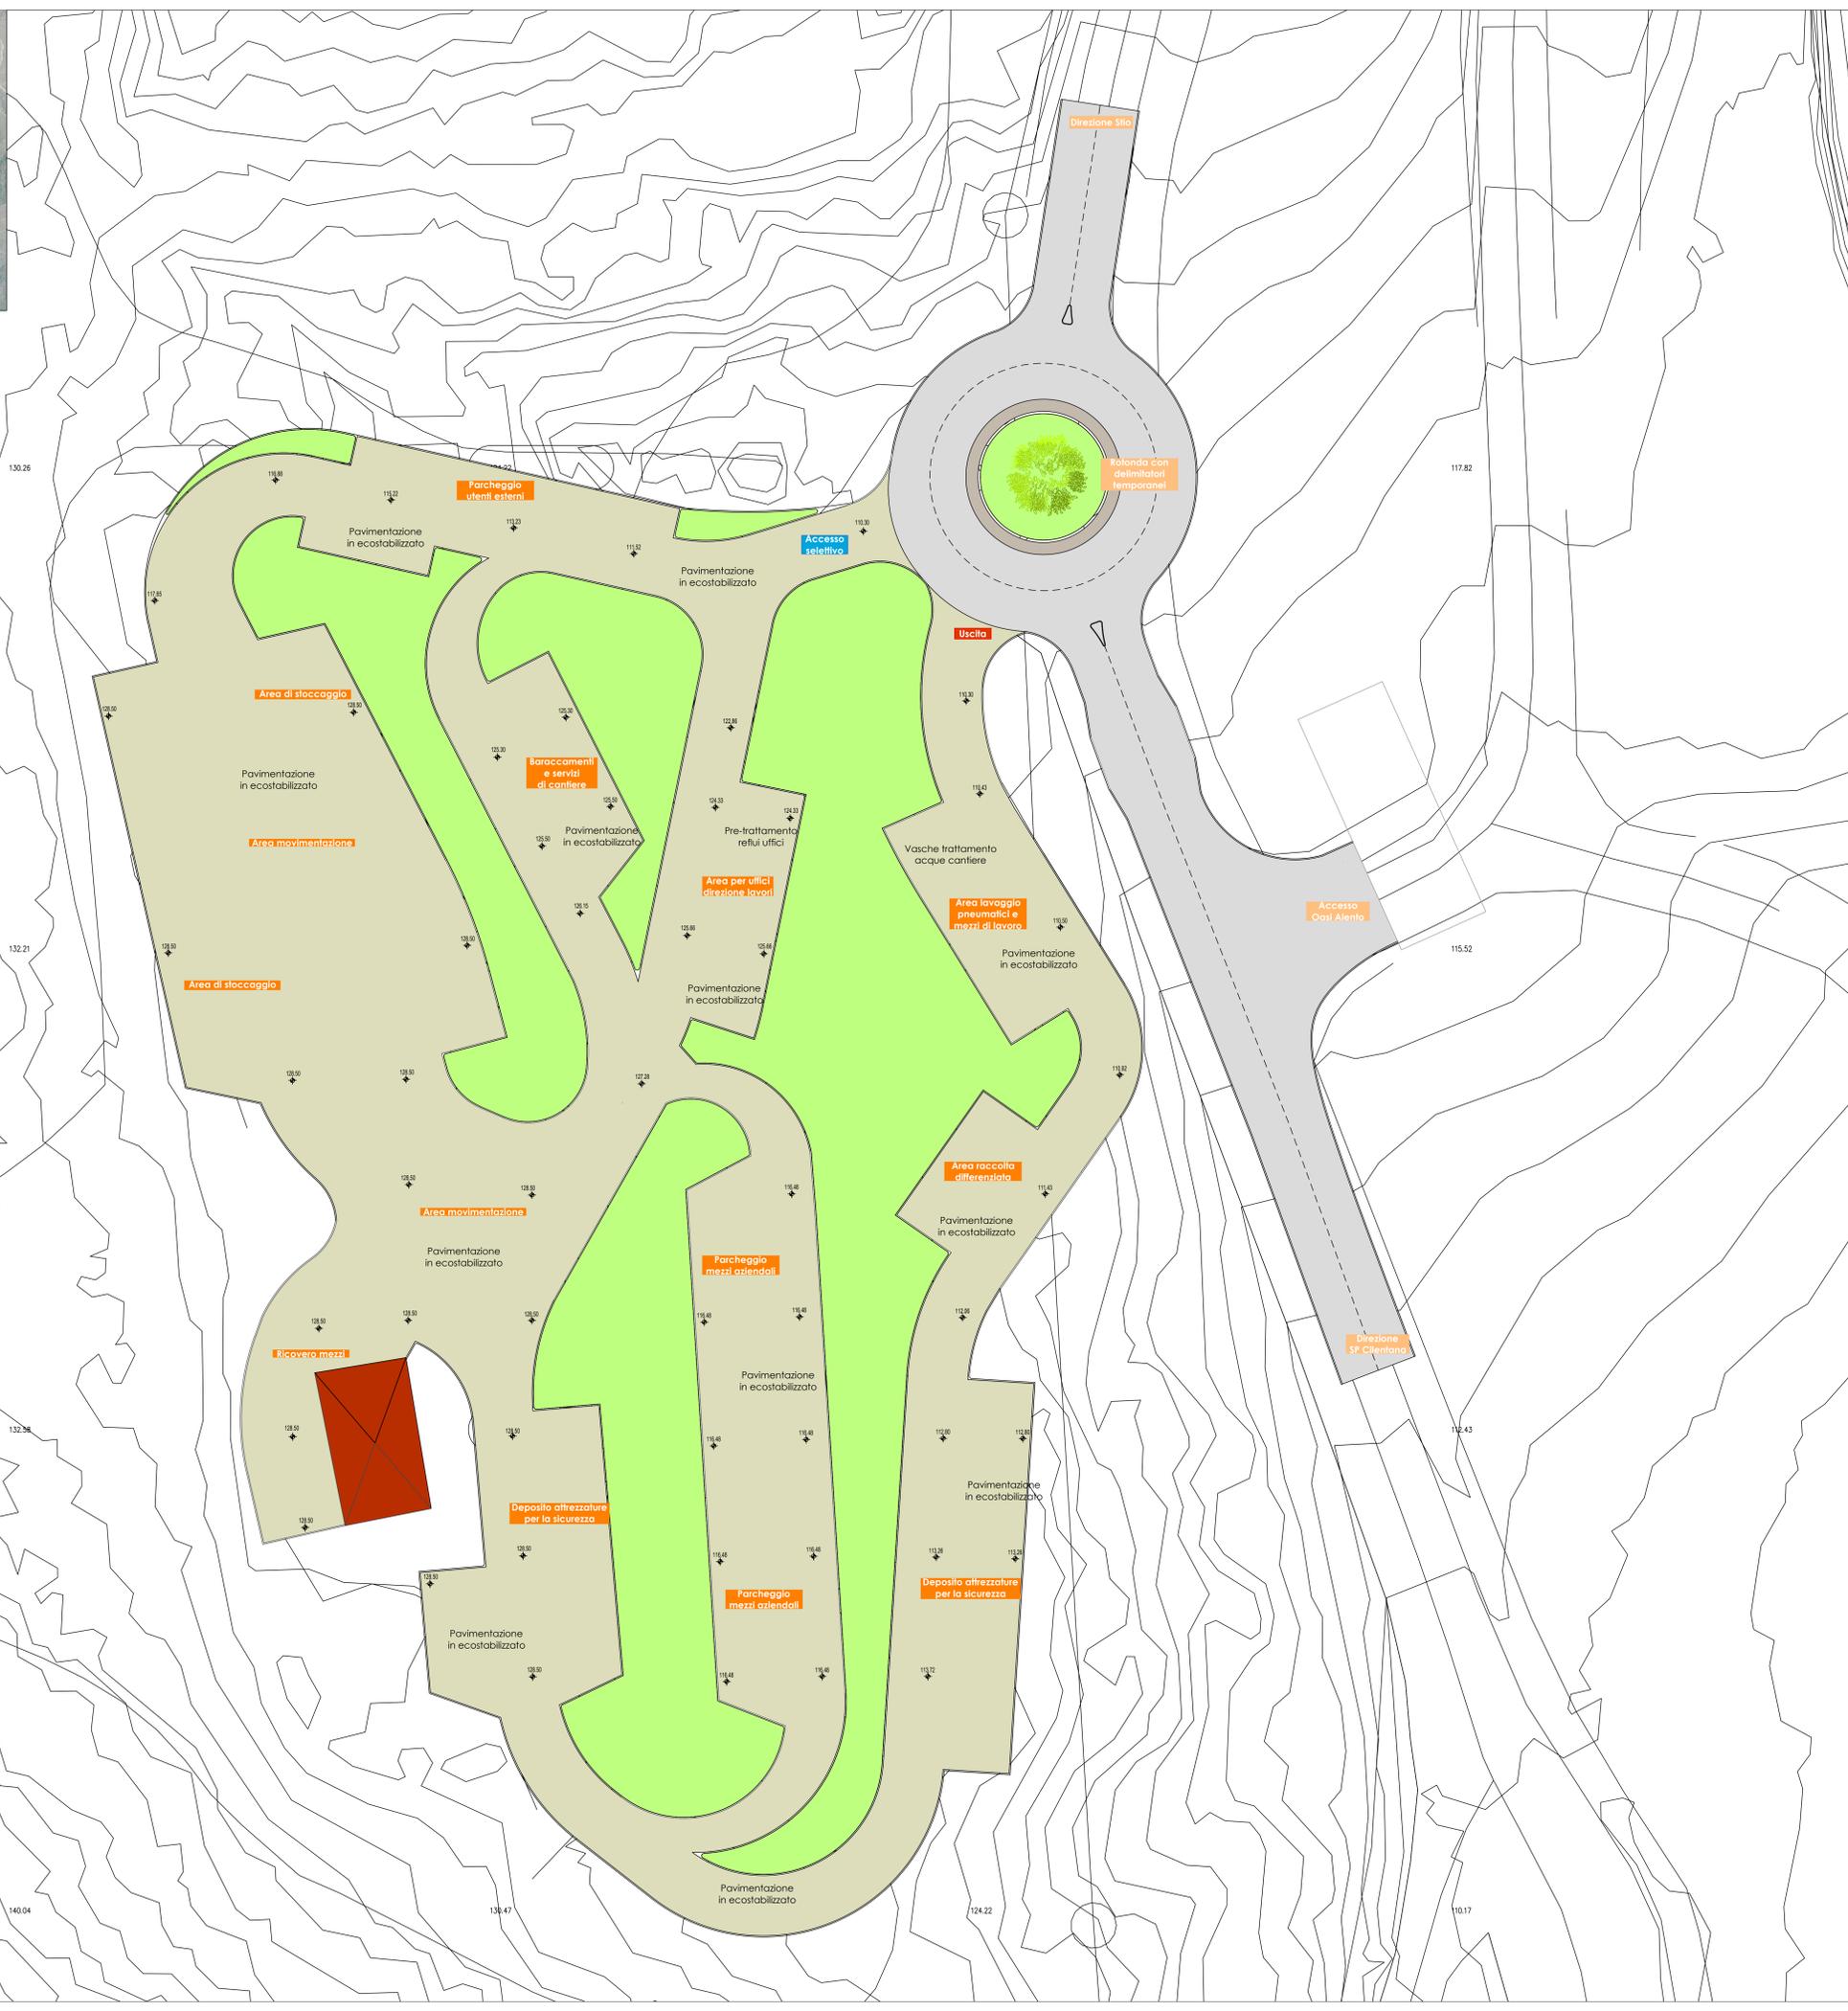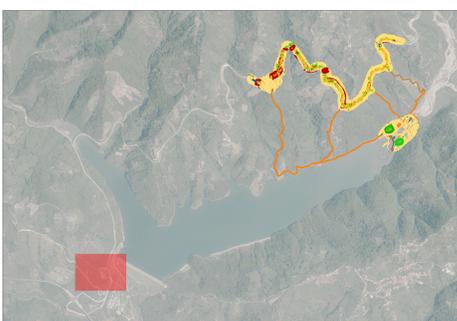

130.26

132.21

132.24

130.04

130.47

124.22

110.17













