LEGENDA

- Asse stradale di progetto
- Viabilità di cantiere
- Area di prelievo spondale
- Area di prelievo per ripristino canale a valle della briglia
- Area di ripristino ambientale
- Briglia

Scala 1:2.000

0 20 40 80 120 200 m

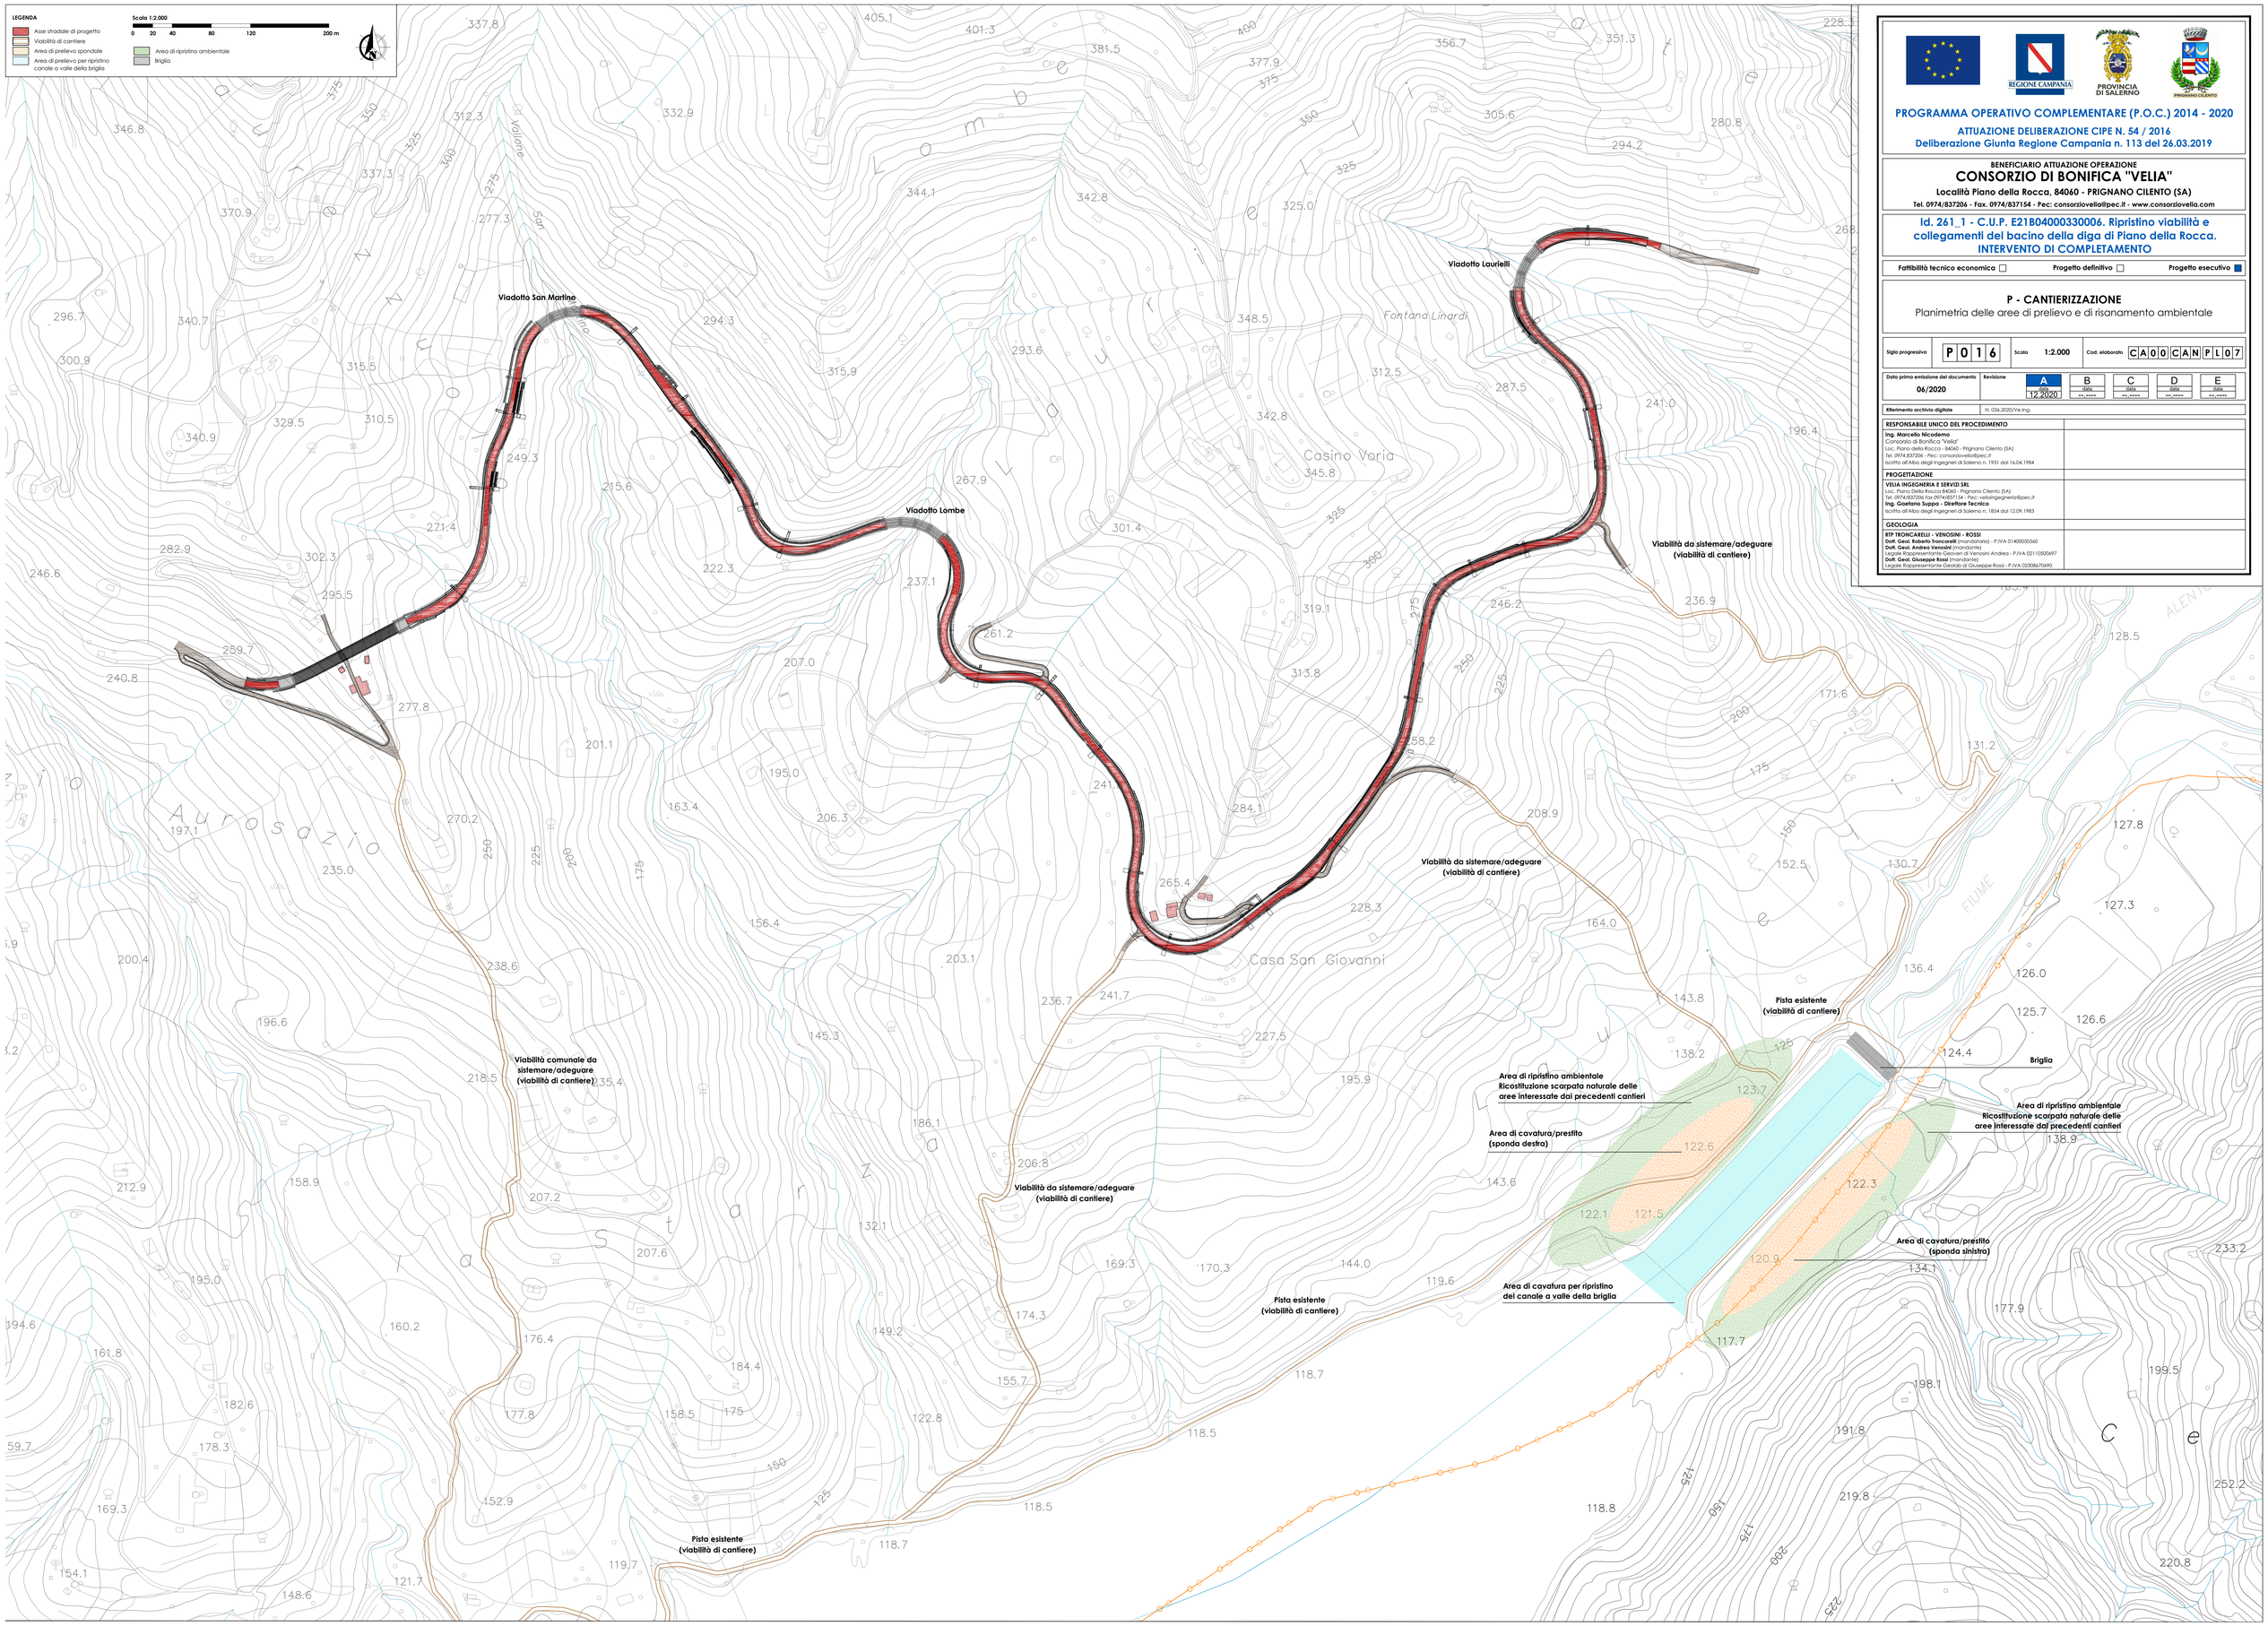

REGIONE CAMPANIA

PROVINCIA DI SALERNO

PRIGNANO CILENTO

PROGRAMMA OPERATIVO COMPLEMENTARE (P.O.C.) 2014 - 2020

ATTUAZIONE DELIBERAZIONE CIPE N. 54 / 2016

Deliberazione Giunta Regione Campania n. 113 del 26.03.2019

BENEFICIARIO ATTUAZIONE OPERAZIONE

CONSORZIO DI BONIFICA "VELIA"

Località Piano della Rocca, 84060 - PRIGNANO CILENTO (SA)

Tel. 0974/837206 - Fax. 0974/837154 - Pec: consorziovelia@pec.it - www.consorziovelia.com

Id. 261_1 - C.U.P. E21B04000330006. Ripristino viabilità e collegamenti del bacino della diga di Piano della Rocca. INTERVENTO DI COMPLETAMENTO

Fattibilità tecnico economica ☐ Progetto definitivo ☐ Progetto esecutivo ■

P - CANTIERIZZAZIONE

Planimetria delle aree di prelievo e di risanamento ambientale

Sigla progressiva	Scala	Cod. elaborato
P016	1:2.000	CA00CANPL07

Data prima emissione del documento	Revisione				
06/2020	A	B	C	D	E
	data 12.2020	data	data	data	data
		n/r, n/r/n/r	n/r, n/r/n/r	n/r, n/r/n/r	n/r, n/r/n/r

Riferimento archivio digitale: N. 036.2020/Vie.Ing.

RESPONSABILE UNICO DEL PROCEDIMENTO

Ing. Marcello Nicodemo
Consorzio di Bonifica "Velia"
Loc. Piano della Rocca - 84060 - Prignano Cilento (SA)
Tel. 0974.837206 - Pec: consorziovelia@pec.it
Iscritto all'Albo degli Ingegneri di Salerno n. 1931 dal 16.04.1984

PROGETTAZIONE

VELIA INGEGNERIA E SERVIZI SRL
Loc. Piano Della Rocca 84060 - Prignano Cilento (SA)
Tel. 0974/837206 Fax 0974/837154 - Pec: velaingegneria@pec.it
Ing. Gaetano Suppa - Direttore Tecnico
Iscritto all'Albo degli Ingegneri di Salerno n. 1854 dal 12.09.1983

GEOLOGIA

RTP TRONCARELLI - VENOSINI - ROSSI
Dott. Geol. Roberto Troncarelli (mandataria) - P.IVA 01400050560
Dott. Geol. Andrea Venosini (mandante)
Legale Rappresentante Geoven di Venosini Andrea - P.IVA 02110500697
Dott. Geol. Giuseppe Rossi (mandante)
Legale Rappresentante Geolab di Giuseppe Rossi - P.IVA 02308670690