



LIVELLETTA

Profilo: Tratto 1
Scala : 2000:200
Q.Rif. : 180.00

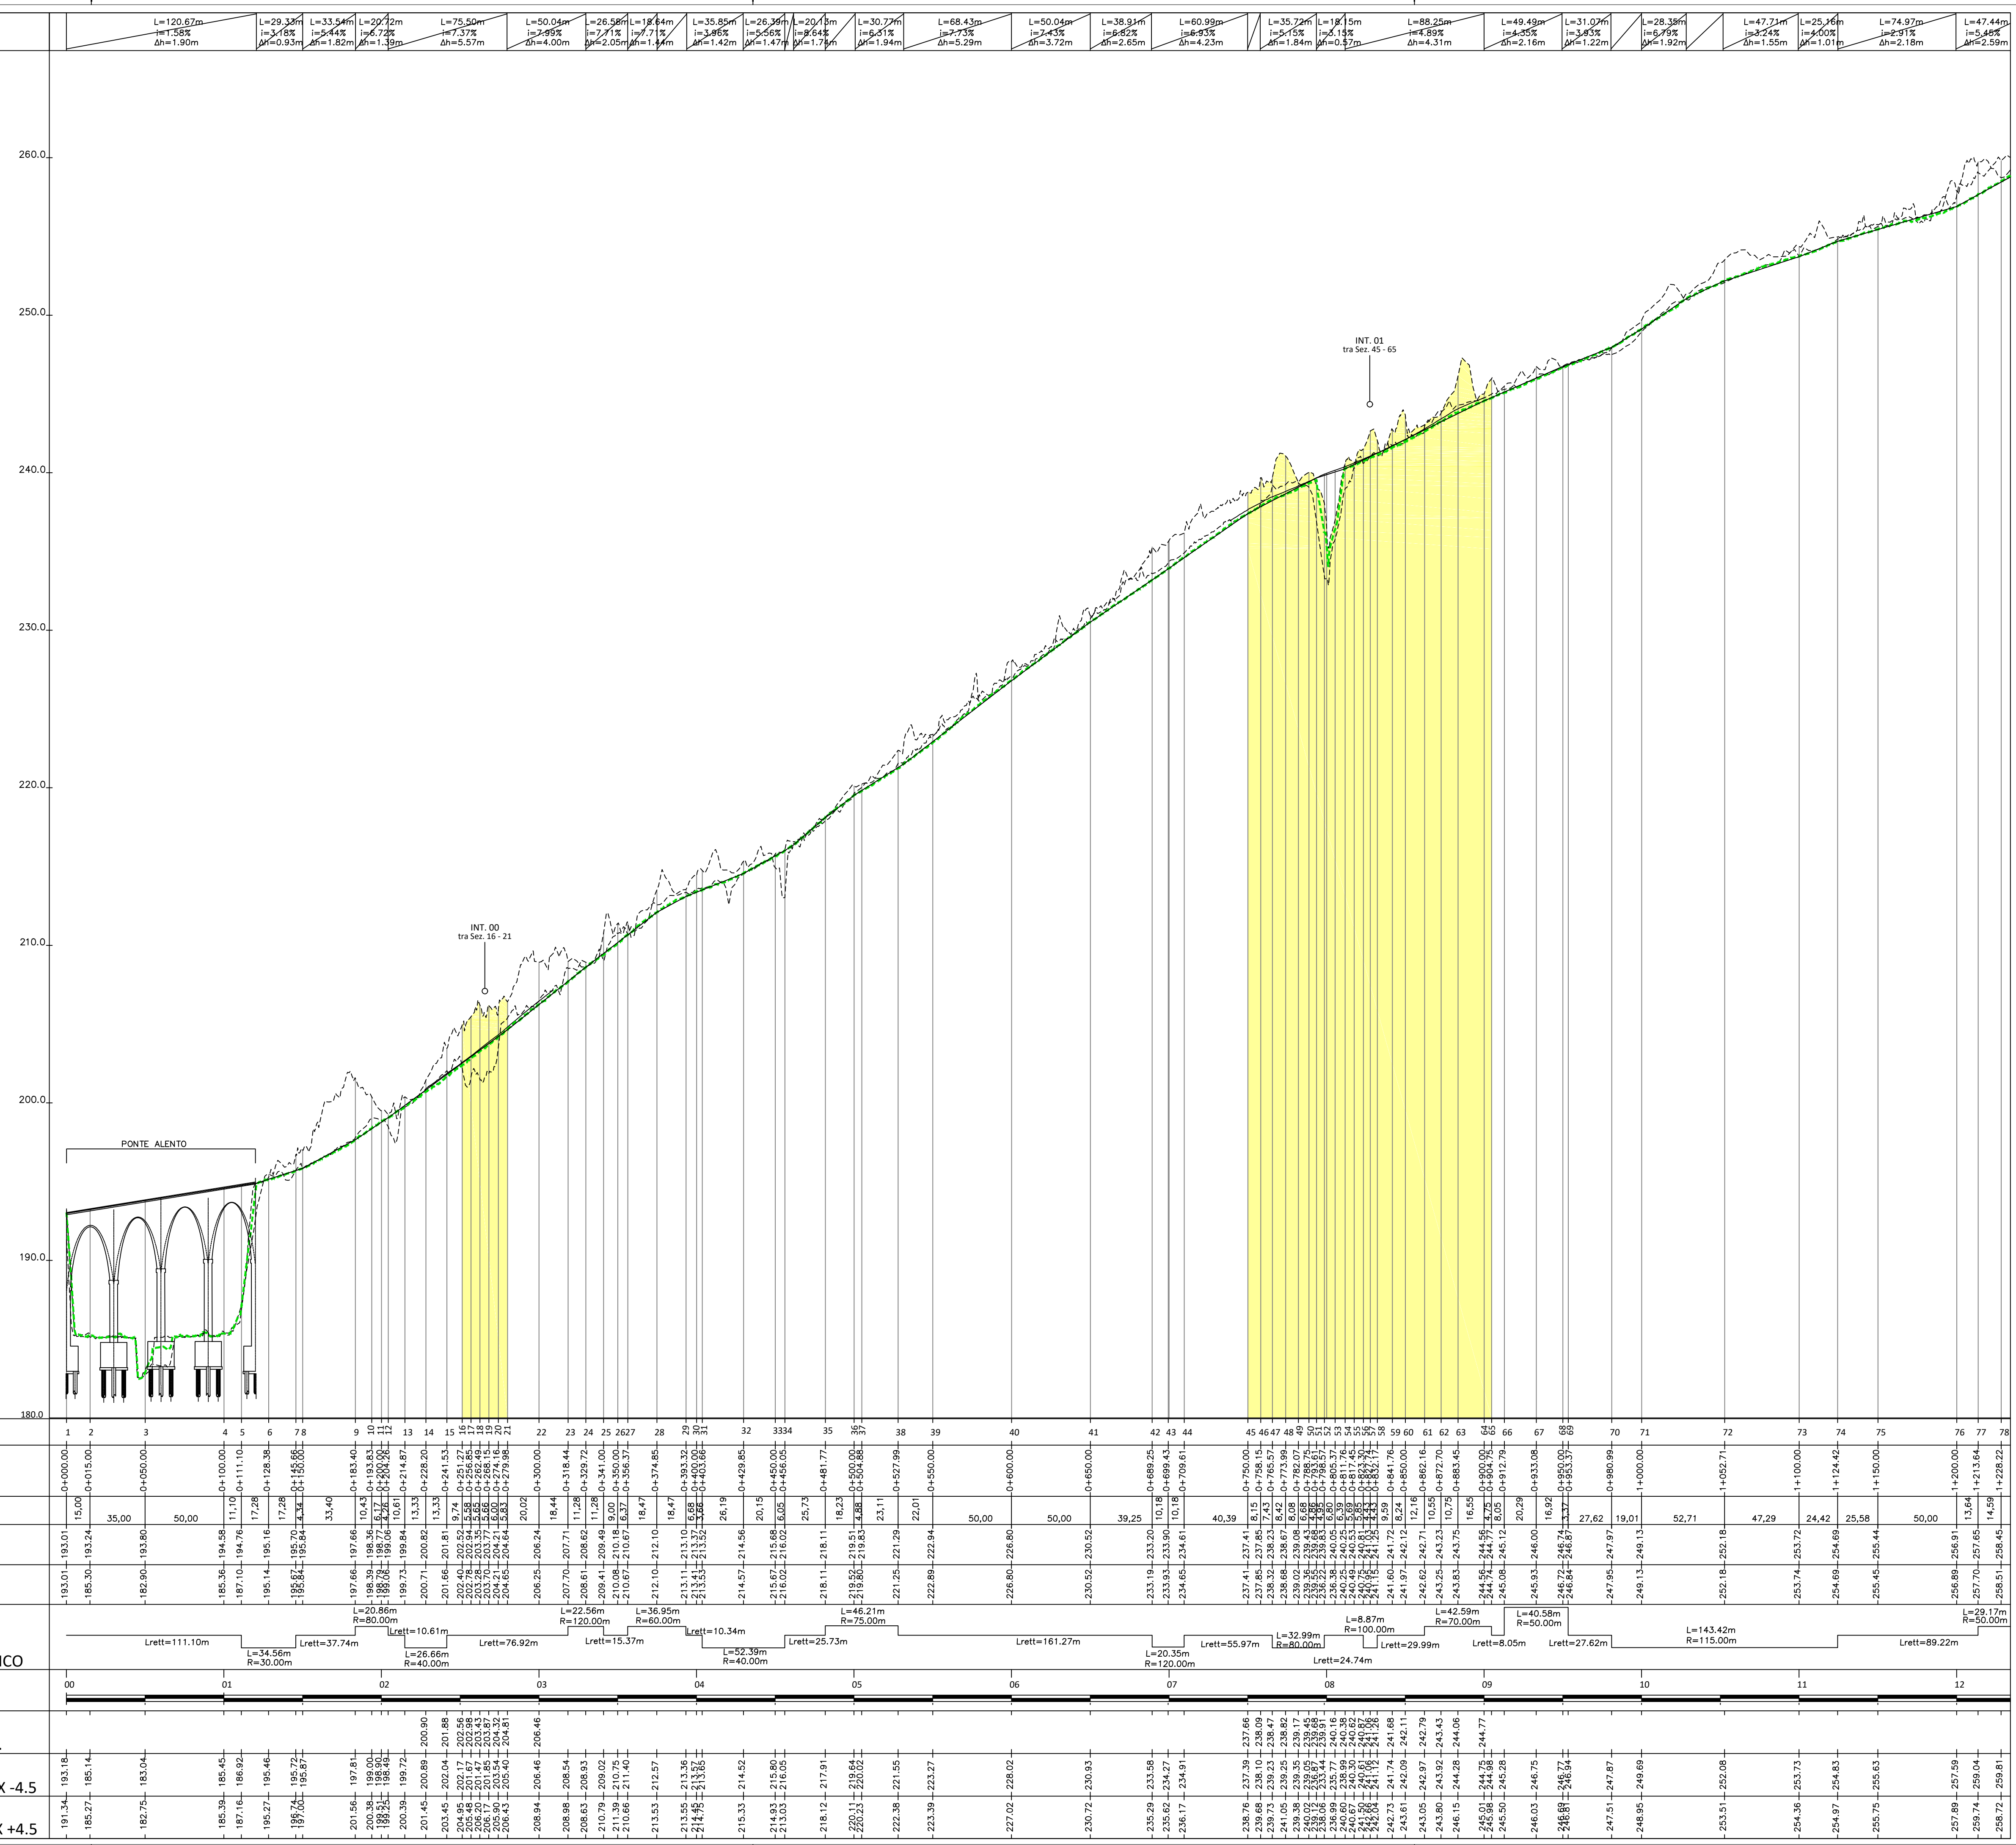

PLANIMETRIA SU BASE ORTOFOTO CON INDICAZIONE DEI TRATTI

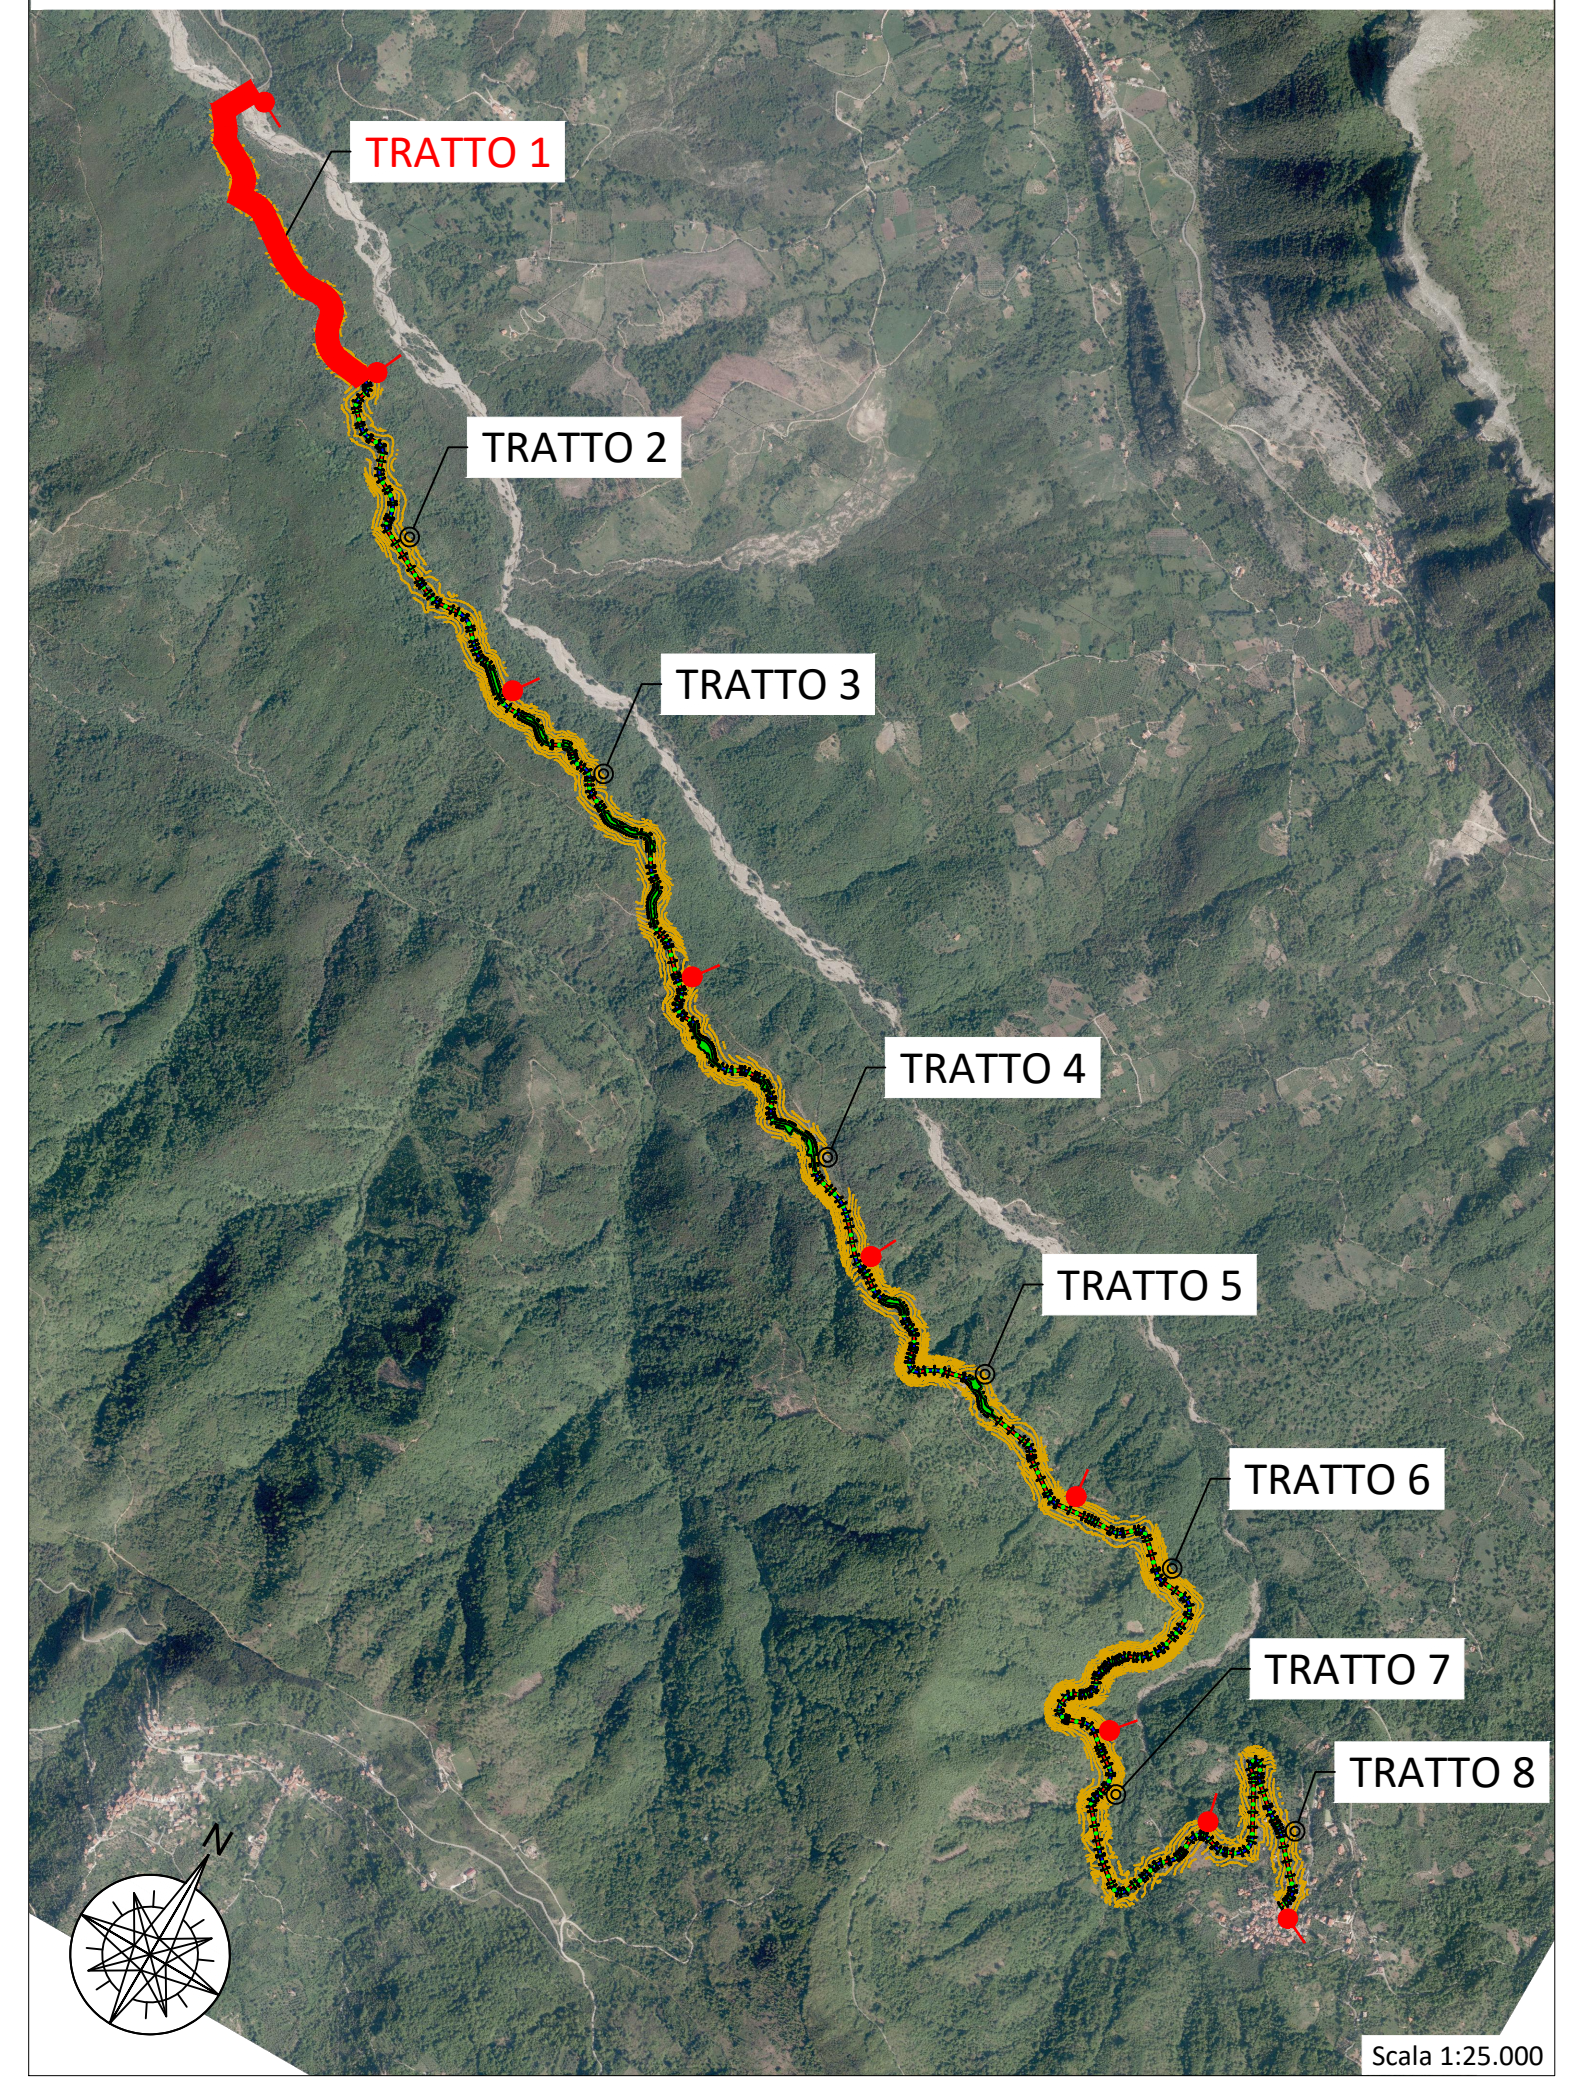



PROGRAMMAZIONE FSC 2014 - 2020
Patto per lo Sviluppo della Regione Campania
PROGETTO FINANZIATO CON LA DELIBERAZIONE CIPE N. 26 / 2016
C.U.P. E91B15000520009

CONSORZIO DI BONIFICA "VELIA"
Località Piano della Rocca, 84060 - PRIGNANO CILENTO (SA)
Tel. 0974/837206 - Fax. 0974/837154 - Pec: consorziovelia@pec.it - www.conorziovelia.com

INTERVENTO DI VIABILITA' ZONA DIGA ALENTO
COMPLETAMENTO STRADA - 3° LOTTO

Tratto di progetto

Nodo di Cicerale
 Dal 5° innesto per Cicerale all'innesto per Monteforte Cilento
 Dall'innesto per Monteforte Cilento a Sito

FATT. TECN. - ECONOMICA PROGETTO DEFINITIVO PROGETTO ESECUTIVO

Elaborato **C3.03a** Scala **1:2.000/200** Data **Ottobre 2018** Revisione 1 2 3 4 5 6

Oggetto: **Stato di fatto - Elaborati grafici generali**
Profilo longitudinale
(Tratto 01 - Da sez. 001 a sez. 078)

<p>TIPOLOGIA ELABORATO</p> <p><input type="checkbox"/> Descrittivo <input checked="" type="checkbox"/> Grafico <input type="checkbox"/> Calcolo</p> <p><input type="checkbox"/> Economico <input type="checkbox"/> Sicurezza <input type="checkbox"/> Contrattuale <input type="checkbox"/> Altro</p>	<p>GEOLOGO</p> <p>Dot. Geol. Francesco Peduto Iscritto all'Albo dei Geologi Regione Campania n. 2683 dal 06.05.1988</p> <p>R.U.P.</p> <p>Ing. Marcello Nicodemo Iscritto all'Albo degli Ingegneri di Salerno n. 1931 dal 16.04.1984</p>
--	---

Riferimento archivio digitale: N.023b.10.2018/Ve.Ing