PROGRAMMAZIONE FSC 2014 - 2020
Patto per lo Sviluppo della Regione Campania
PROGETTO FINANZIATO CON LA DELIBERAZIONE CIPE N. 26 / 2016
C.U.P. E91B15000520009

CONSORZIO DI BONIFICA "VELIA"

Località Piano della Rocca, 84060 - PRIGNANO CILENTO (SA)
Tel. 0974/837108 - Fax. 0974/837140 - Pec. consorziovelia@legalmail.it - www.consorziovelia.com

INTERVENTO DI VIABILITA' ZONA DIGA ALENTO COMPLETAMENTO STRADA - 3° LOTTO

TRATTO DI PROGETTO:
- [ ] Nodo di Gioiella
- [ ] Dal S' ernesto per Controlle all'innesto per Montefalfio Cilento
- [x] Dall'innesto per Montefalfio Cilento a Sfio

FATTIB. TECNICO - ECONOMICA [ ] PROGETTO DEFINITIVO [ ] PROGETTO ESECUTIVO [x]

Elaborato: **D2.10/a** Scala: 1:100 Data: Ottobre 2018 Revisione:

Oggetto: **Stato di fatto - Grafici di dettaglio**
INTERVENTO n. 56-67 (tra sez. 236 e 251)
Planimetria, profilo

TIPOLOGIA DI ELABORATO:
- [x] Planimetrie
- [x] Profili
- [x] Particolari
- [x] Sezioni
- [x] Schemi
- [x] Tabelle
- [x] Relazioni
- [x] Computi
- [x] Disegni
- [x] Grafici
- [x] Calcoli
- [x] Economiche
- [x] Strutturale
- [x] Discipline/Contabilità
- [x] Altro

PROGETTISTA
Ing. Gaetano Buppa
Ordine degli Ingegneri di Salerno n. 1400
Via Dei Mille, 16 - 84121 Salerno (SA)
Tel. 089/252811 - Fax. 089/252812 - e-mail info@studiobuppa.it - pec. gaetano.buppa@ingpec.eu

GEOLOGO
Prof. Dott. Francesco Paolone
Ordine dei Geologi della Campania n. 1
Via Dei Mille, 16 - 84121 Salerno (SA)
Tel. 089/252811 - Fax. 089/252812 - e-mail info@studiobuppa.it - pec. francesco.paolone@pec.epap.it

R.U.P.
Ing. Nicola Nicolamo
Ordine degli Ingegneri di Salerno n. 1400
Via Dei Mille, 16 - 84121 Salerno (SA)
Tel. 089/252811 - Fax. 089/252812 - e-mail info@studiobuppa.it - pec. nicolamo.nicola@ingpec.eu

Elaborato archivio digitale: N.CZ.Rc.10.2018/16.dg

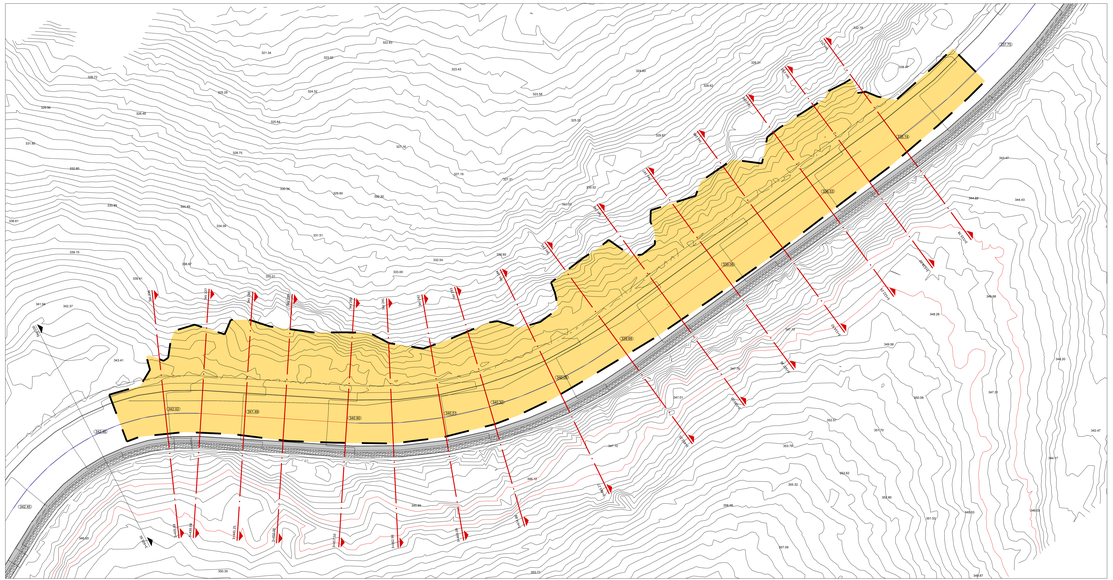

SCALA 1:100

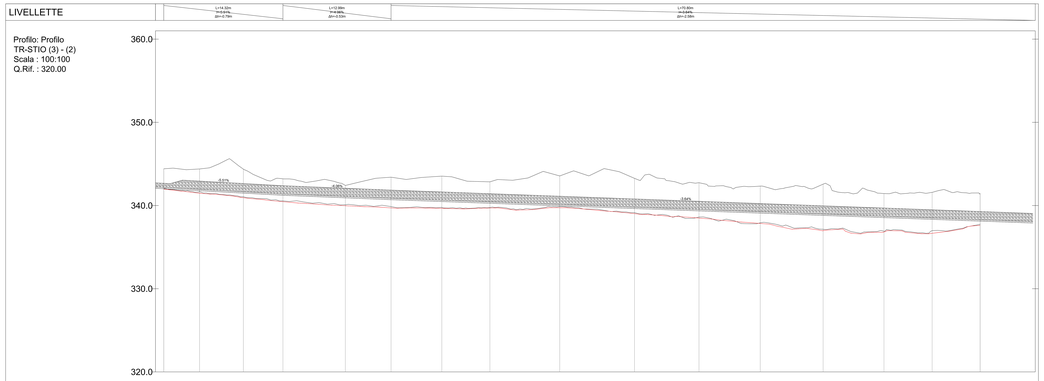

NUMERO SEZIONE	236	237	238	239	240	241	242	243	244	245	246	247	248	249	250	251
