PROGRAMMAZIONE FSC 2014 - 2020
Patto per lo Sviluppo della Regione Campania
PROGETTO FINANZIATO CON LA DELIBERAZIONE CIPE N. 26 / 2016
C.U.P. B91B15000520009

CONSORZIO DI BONIFICA "VELIA"
Località Piano della Rocca, 84060 - PRIGNANO CILENTO (SA)
Tel. 0974/837206 - Fax. 0974/837161 - Pec. consorziovelia@pec.it - www.consorziovelia.com

INTERVENTO DI VIABILITA' ZONA DIGA ALENTO COMPLETAMENTO STRADA - 3° LOTTO

TRATTO DI PROGETTO
- [ ] Nesci di Cicerale
- [ ] Dal 'E' Arnesio per Cicerale all'innesto per Montefalfino Cilento
- [x] Dall'innesto per Montefalfino Cilento a Sfilo

FATTIB. TECNICO - ECONOMICA [ ] PROGETTO DEFINITIVO [ ] PROGETTO ESECUTIVO [x]

Elaborato: **D2.10/a** Scala: 1:100 Data: Ottobre 2018 Revisione:

Oggetto:
Stato di fatto - Grafici di dettaglio
INTERVENTO n. 12 (tra sez. 374 e 388)
Planimetria, profili

TIPOLOGIA ELABORATO
- [ ] Descrittivo
- [x] Grafico
- [ ] Calcolo
- [ ] Economico
- [ ] Strutturale
- [ ] Disciplinare/Contratto
- [ ] Altro

PROGETTISTA
Ing. Gaetano Duppa
Ordine dell'Ordine degli Ingegneri di Salerno n. 948 del 15-06-1984

GEOLOGO
Dott. Geol. Francesco Paolano
Ordine dell'Ordine dei Geologi della Campania n. 2001 del 06-06-1990

R.U.P.
Ing. Nicola Nicolamo
Ordine dell'Ordine degli Ingegneri di Salerno n. 1541 del 16-04-1996

Rilevamento archivio digitale: N-0239; TC-2018/19 Ing.

TOSCA - 1:1000

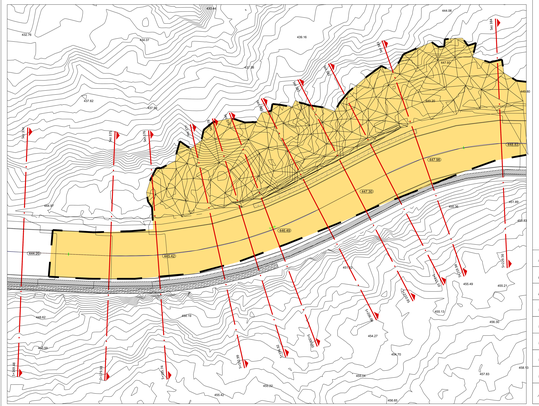

PLANIMETRIA

LIVELLETTE

Profilo: Profilo TR-STIO (3) - (2)
Scala : 100:100
Q.Rif. : 410.00

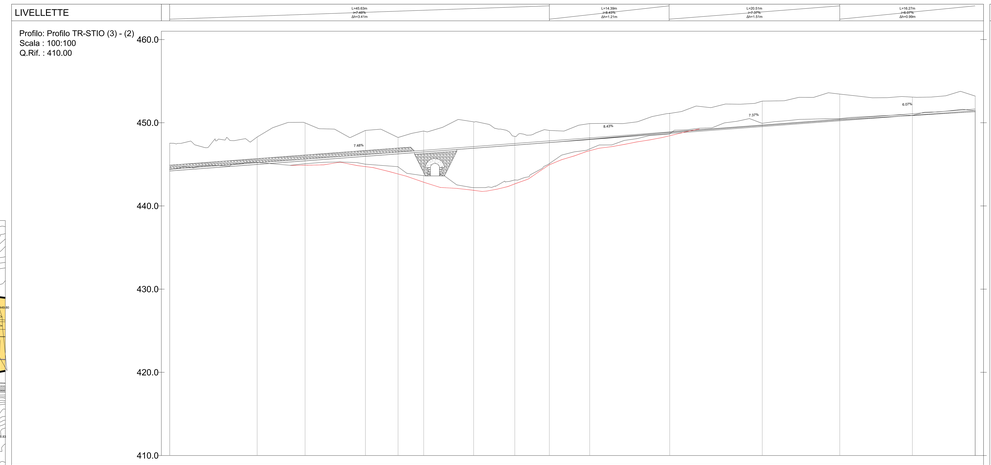

NUMERO SEZIONE	374	375	376	377	378	379	380	381	382	383	384	385	386	387	388
QUOTE TERRENO RILIEVO +6.0															
ANDAMENTO PLANIMETRICO	L=49.83m A=-0.00m	L=114.38m A=-0.00m					L=25.31m A=-0.00m				L=47.17m A=-0.00m				L=18.27m A=-0.00m

PROFILO SEZIONI

LIVELLETTE

Profilo: Profilo TR-STIO (3) - (2)
Scala : 100:100
Q.Rif. : 410.00

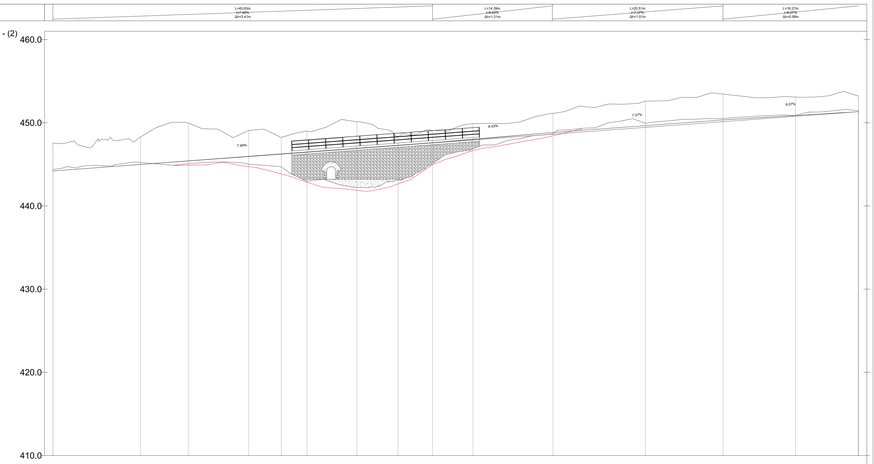

NUMERO SEZIONE	374	375	376	377	378	379	380	381	382	383	384	385	386	387	388
QUOTE TERRENO RILIEVO +6.0															
ANDAMENTO PLANIMETRICO	L=49.83m A=-0.00m	L=114.38m A=-0.00m					L=25.31m A=-0.00m				L=47.17m A=-0.00m				L=18.27m A=-0.00m

PROFILO VALLE