FSC — Fondo per lo Sviluppo e la Coesione

PROGRAMMAZIONE FSC 2014 - 2020
Patto per lo Sviluppo della Regione Campania
PROGETTO FINANZIATO CON LA DELIBERAZIONE CIPE N. 26 / 2016
C.U.P. E91B15000520009

CONSORZIO DI BONIFICA "VELIA"
Località Piano della Rocca, 84060 - PRIGNANO CILENTO (SA)
Tel. 0974/837108 - Fax. 0974/837161 - Pec. consorziovelia@legalmail.it - www.consorziovelia.com

INTERVENTO DI VIABILITA' ZONA DIGA ALENTO COMPLETAMENTO STRADA - 3° LOTTO

TRATTO DI PROGETTO: ☐ Nodo di Gioiate ☐ Dal S' Arnese per Controllo all'Invaso per Montefalfio Cilento ☒ Dall'Invaso per Montefalfio Cilento a Sfio

FATTIBILITÀ TECNICO - ECONOMICA ☐ PROGETTO DEFINITIVO ☐ PROGETTO ESECUTIVO ☒

Elaborato: **D2.17/a** Scala: 1:100 Data: Ottobre 2018 Revisione:

Oggetto: **Stato di fatto - Grafici di dettaglio**
INTERVENTO n. 14-14bis (tra sez. 425 e 436)
Planimetria, profili

TIPOLOGIA ELABORATO: ☐ Relazione ☐ Descrittiva ☒ Grafica ☐ Calcolo ☐ Economica ☐ Strutturale ☐ Disciplinare/Contratto/Capitolato ☐ Altro

PROGETTISTA
Ing. Gaetano Guppa
Ordine degli Ingegneri di Salerno n. 1454 del 13-06-1990
Via Nicola Fiorentino, 84121 Salerno (SA)

GEOLOGO
Dott. Geol. Alessandro Pedata


Riferimento archivio digitale: N:\CDB\15.20\D16 eg

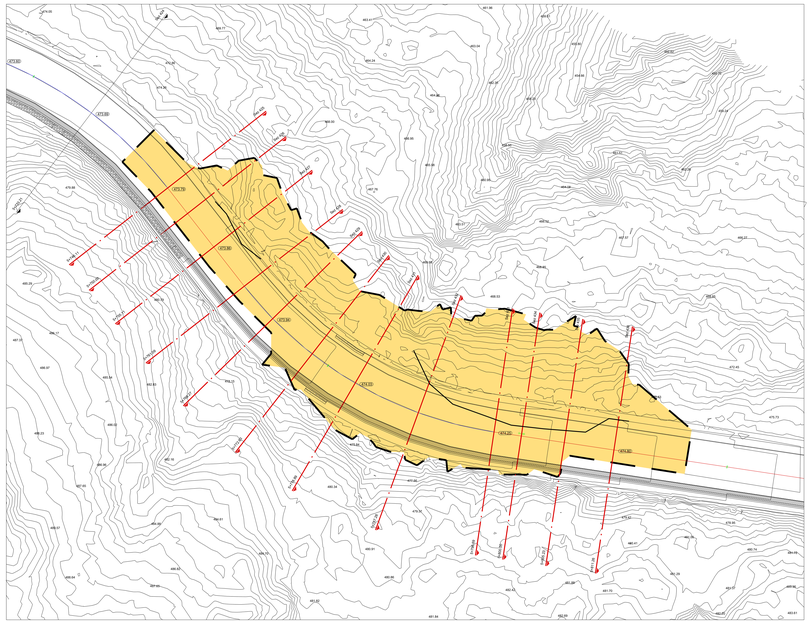

LIVELLETTE

Profilo: Profilo TR-STIO (3) - (2)
Scala : 100:100
Q.Rif. : 450.00

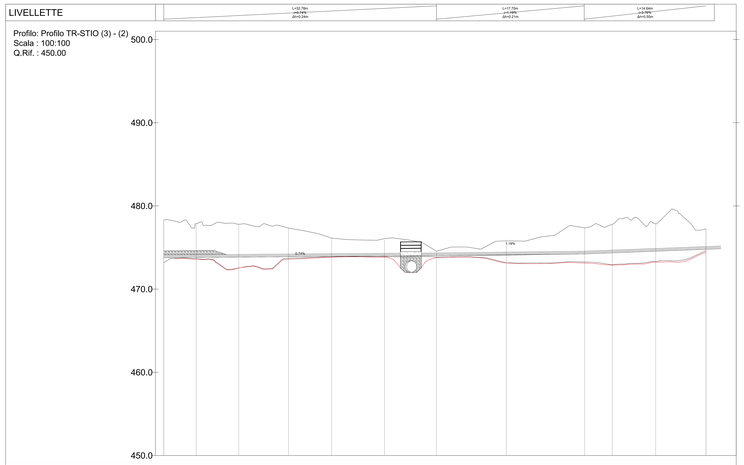

NUMERO SEZIONE	425	426	427	428	429	430	431	432	433	434	435	436
QUOTE TERRENO RILIEVO +6.0												
ANDAMENTO PLANIMETRICO	L=5.78m A=-0.00m		L=25.00m A=-0.00m							L=64.00m A=-0.00m		

LIVELLETTE

Profilo: Profilo TR-STIO (3) - (2)
Scala : 100:100
Q.Rif. : 450.00

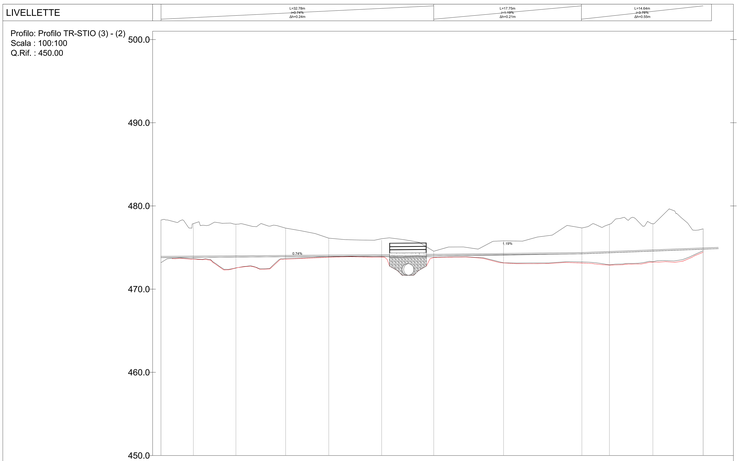

NUMERO SEZIONE	425	426	427	428	429	430	431	432	433	434	435	436
QUOTE TERRENO RILIEVO +6.0												
ANDAMENTO PLANIMETRICO	L=5.78m A=-0.00m		L=25.00m A=-0.00m							L=64.00m A=-0.00m		