

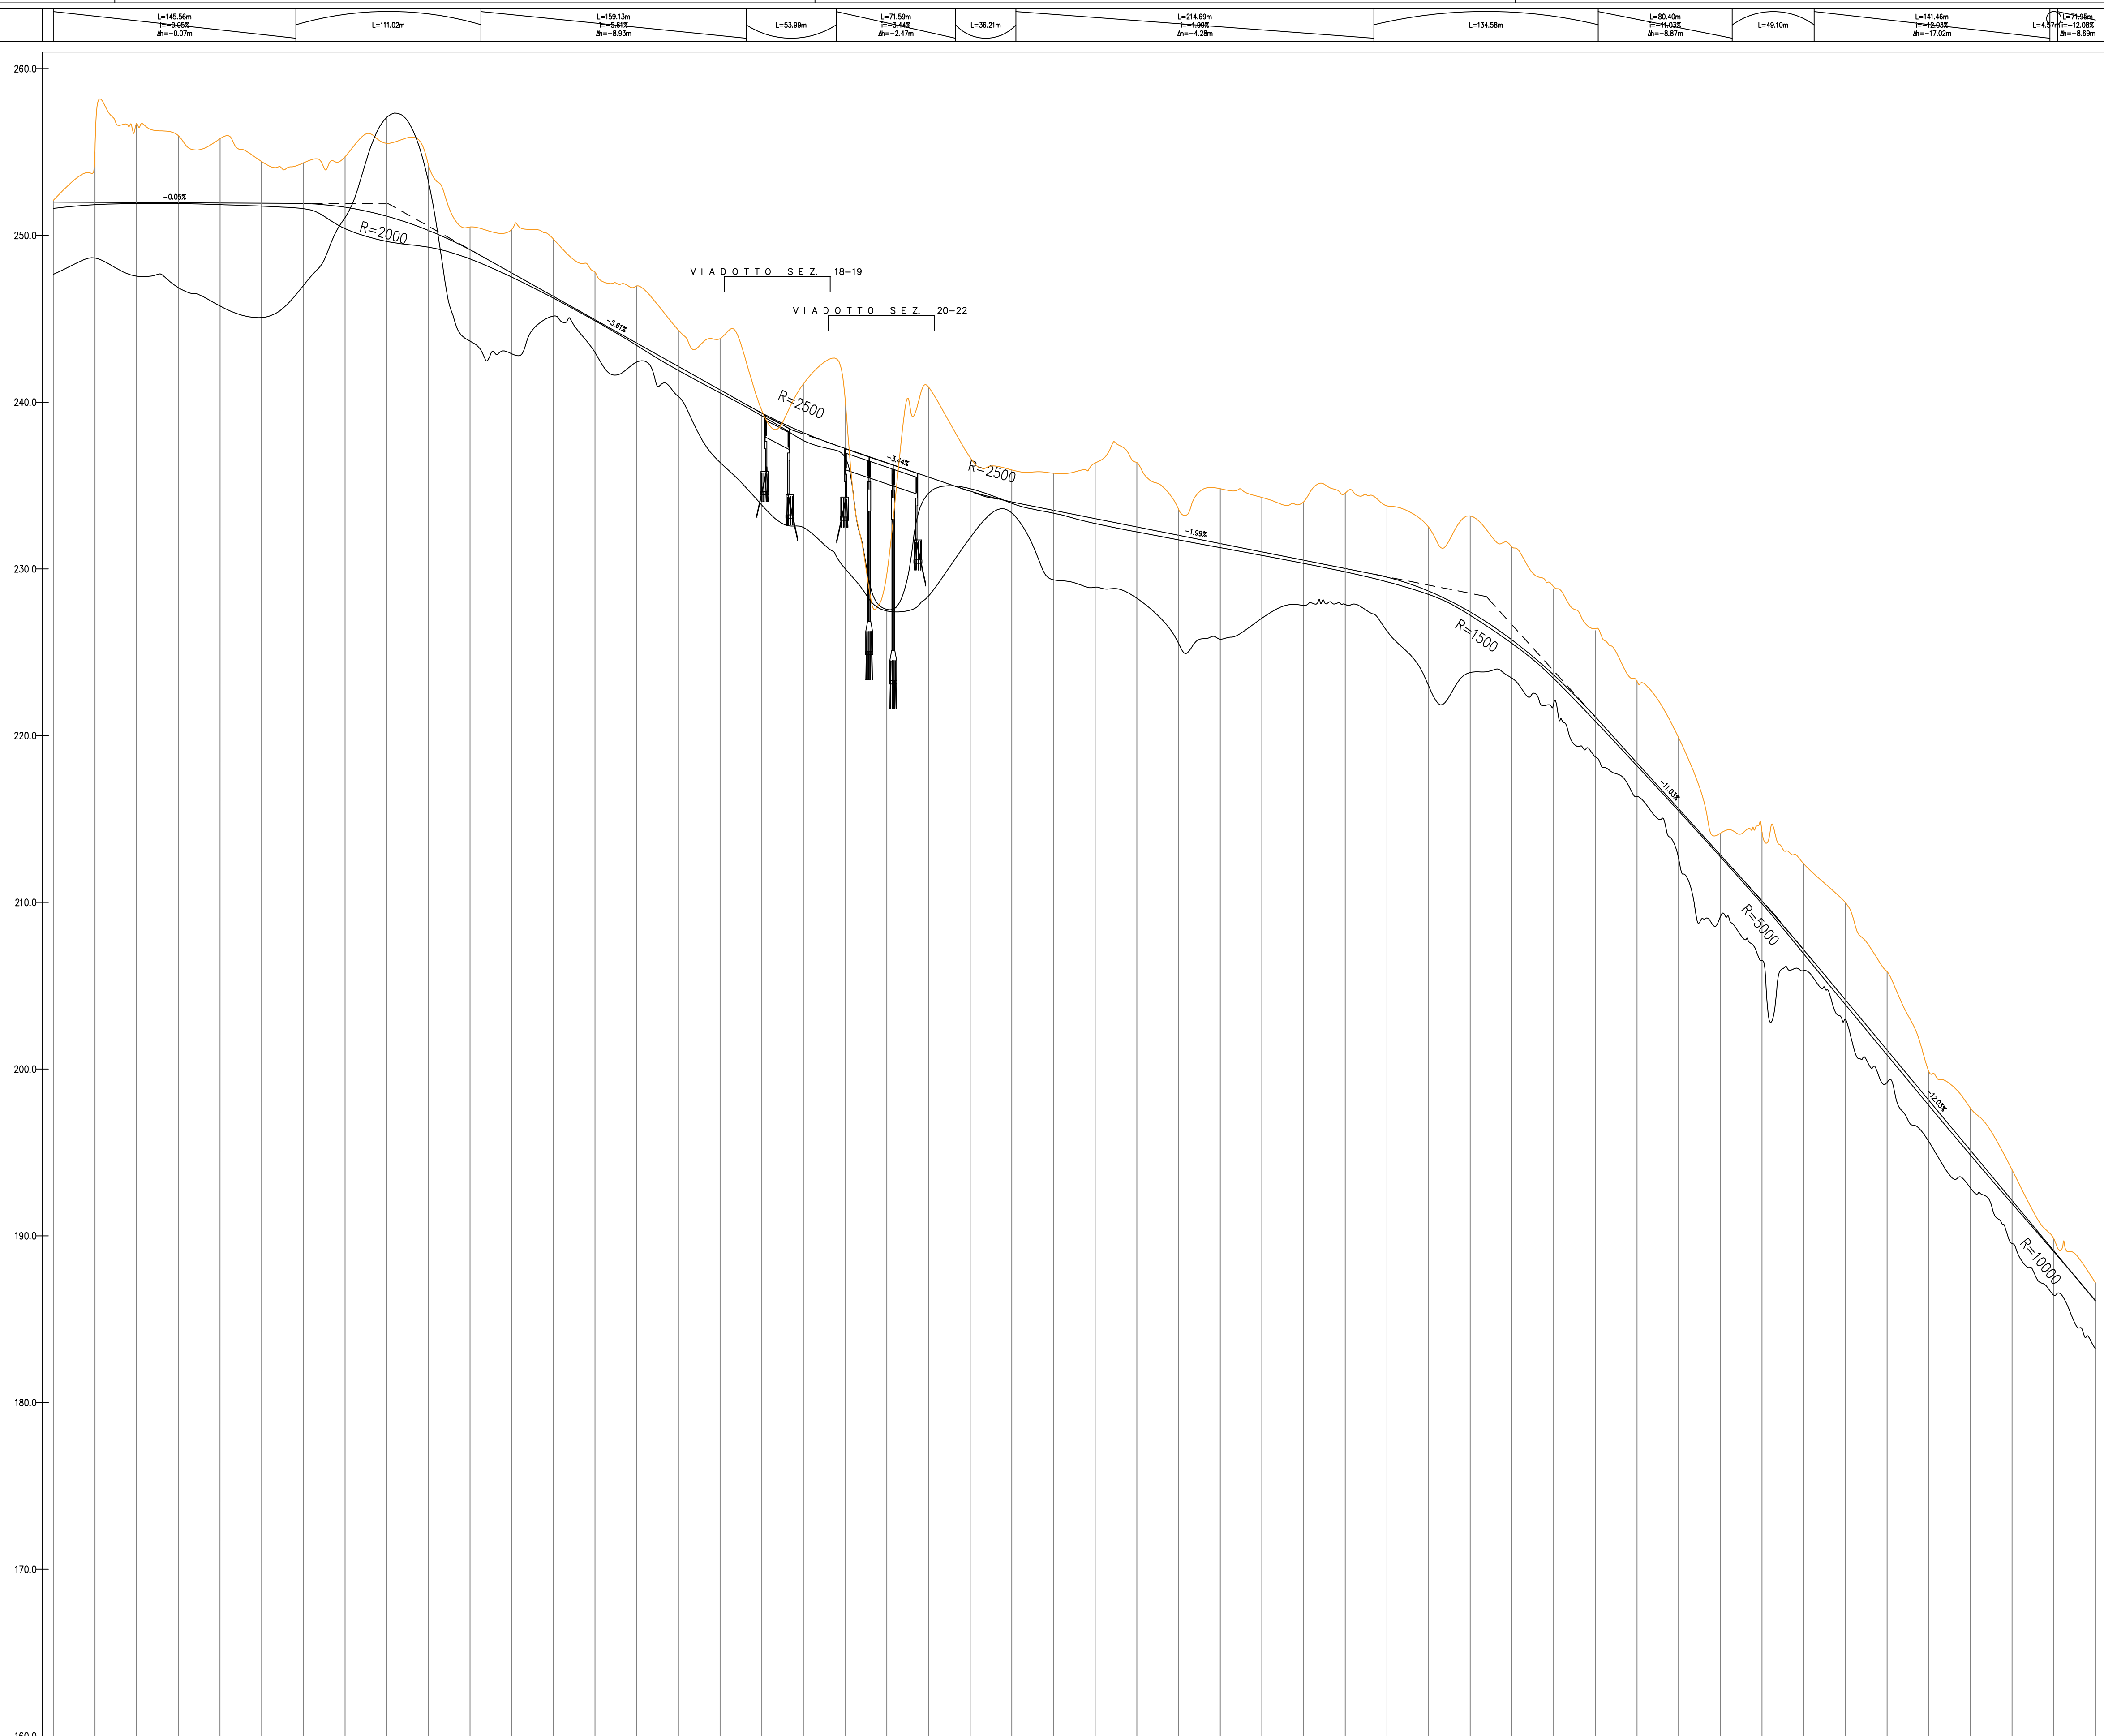


LIVELLETTA

Profilo: Tratto (1)  
Scala : 2000:200  
Q.Rif. : 160.00

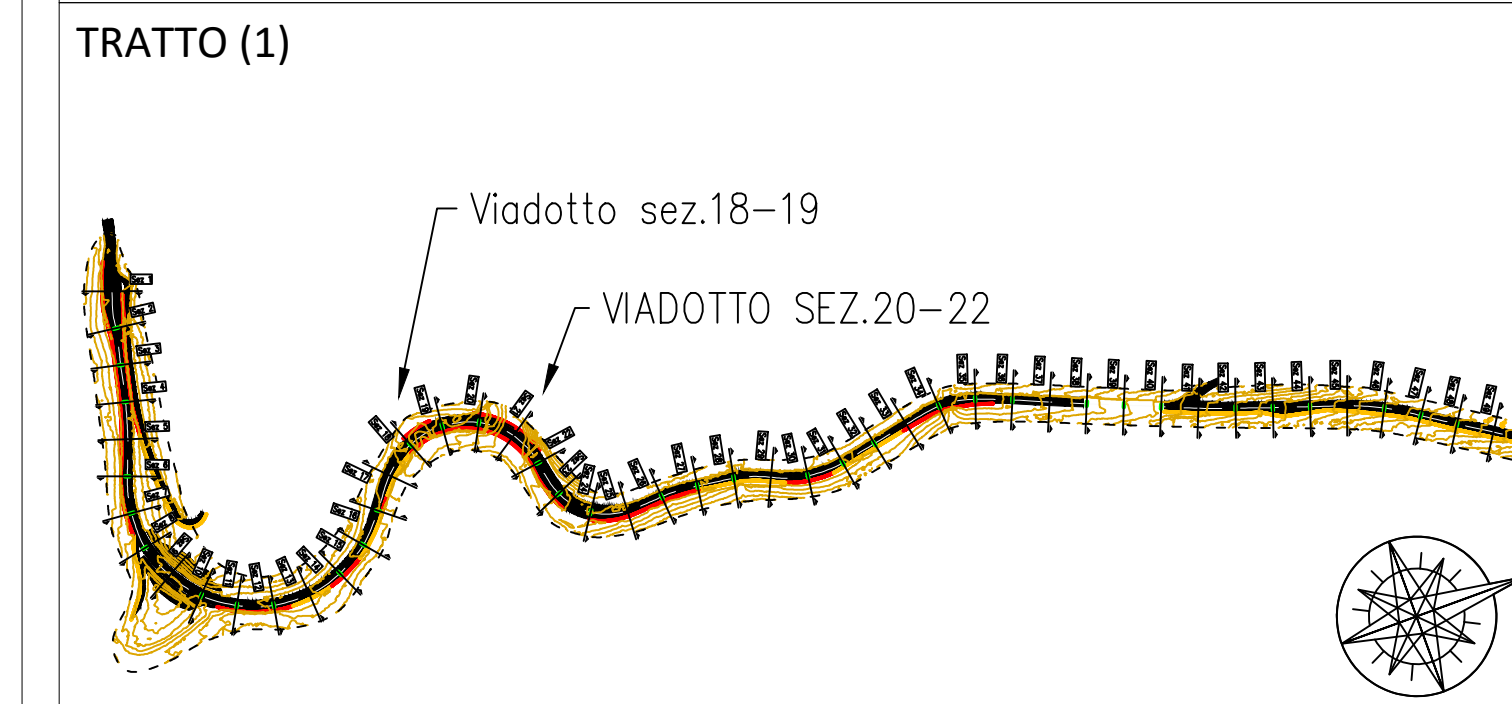

NUMERO SEZIONE	1	2	3	4	5	6	7	8	9	10	11	12	13	14	15	16	17	18	19	20	21	22	23	24	25	26	27	28	29	30	31	32	33	34	35	36	37	38	39	40	41	42	43	44	45	46	47	48	49	50										

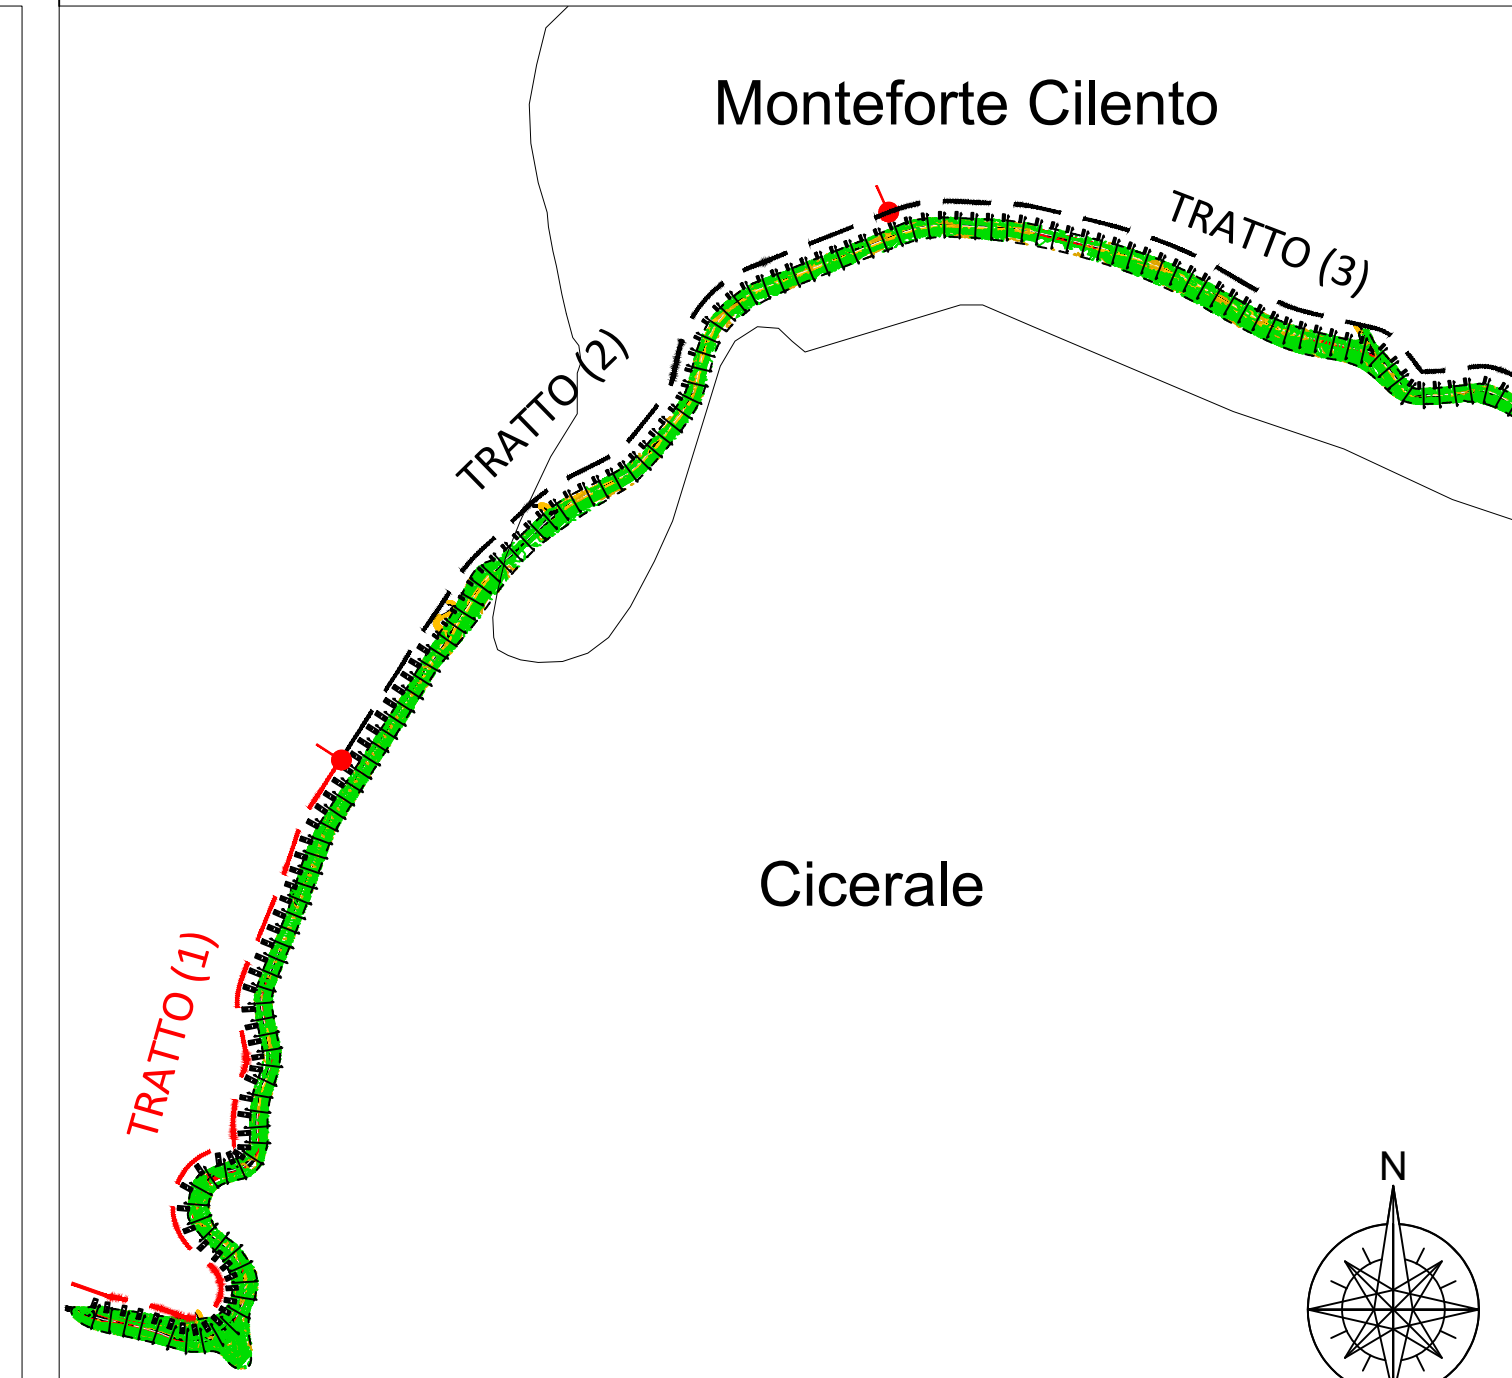

**FSC** Fondo per lo Sviluppo e la Coesione  
PROGRAMMAZIONE FSC 2014 - 2020  
Patto per lo Sviluppo della Regione Campania  
PROGETTO FINANZIATO CON LA DELIBERAZIONE CIPE N. 26 / 2016  
C.U.P. E91B15000520009

**CONSORZIO DI BONIFICA "VELIA"**  
Località Piano della Rocca, 84060 - PRIGNANO CILENTO (SA)  
Tel. 0974/837206 - Fax. 0974/837154 - Pec: consorziovelia@pec.it - www.consorziovelia.com

**INTERVENTO DI VIABILITA' ZONA DIGA ALENTO  
COMPLETAMENTO STRADA - 3° LOTTO**

- TRATTO DI PROGETTO
- Nodo di Cicerale
  - Dal 5° innesto per Cicerale all'innesto per Monteforte Cilento
  - Dall'innesto per Monteforte Cilento a Stio

FATTIB. TECN. - ECON.  PROGETTO DEFINITIVO  PROGETTO ESECUTIVO

Elaborato E1.02 Scala 1:2.000/200 Data Ottobre 2018 Revisione  1  2  3  4  5  6

Oggetto: **Grafici di progetto**  
**Profilo longitudinale con indicazione qualitativa dei manufatti**  
Tratto 01 (da sez. 000 a sez. 050)

TIPOLOGIA ELABORATO	<input type="checkbox"/> Descrittivo	<input checked="" type="checkbox"/> Grafico	<input type="checkbox"/> Calcolo
	<input type="checkbox"/> Economico	<input type="checkbox"/> Sicurezza	<input type="checkbox"/> Contrattuale
			<input type="checkbox"/> Altro

**PROGETTISTA**  
Velia Ingegneria e Servizi Srl  
Loc. Piano della Rocca 84060 PRIGNANO CILENTO (SA)  
Tel. 0974/837206 Fax 0974/837154 - Pec: veliaingegneria@pec.it  
Ing. Gaetano Suppa  
Iscritto all'Albo degli Ingegneri di Salerno n. 1954 dal 12.09.1983

**GEOLOGO**  
Dott. Geol. Francesco Peduto  
Iscritto all'Albo dei Geologi Regione Campania n. 2683 dal 06.05.1988  
**R.U.P.**  
Ing. Marcello Nicodemo  
Iscritto all'Albo degli Ingegneri di Salerno n. 1931 dal 16.04.1984

Riferimento archivio digitale: N.023b.10.2018/Ve.Ing