

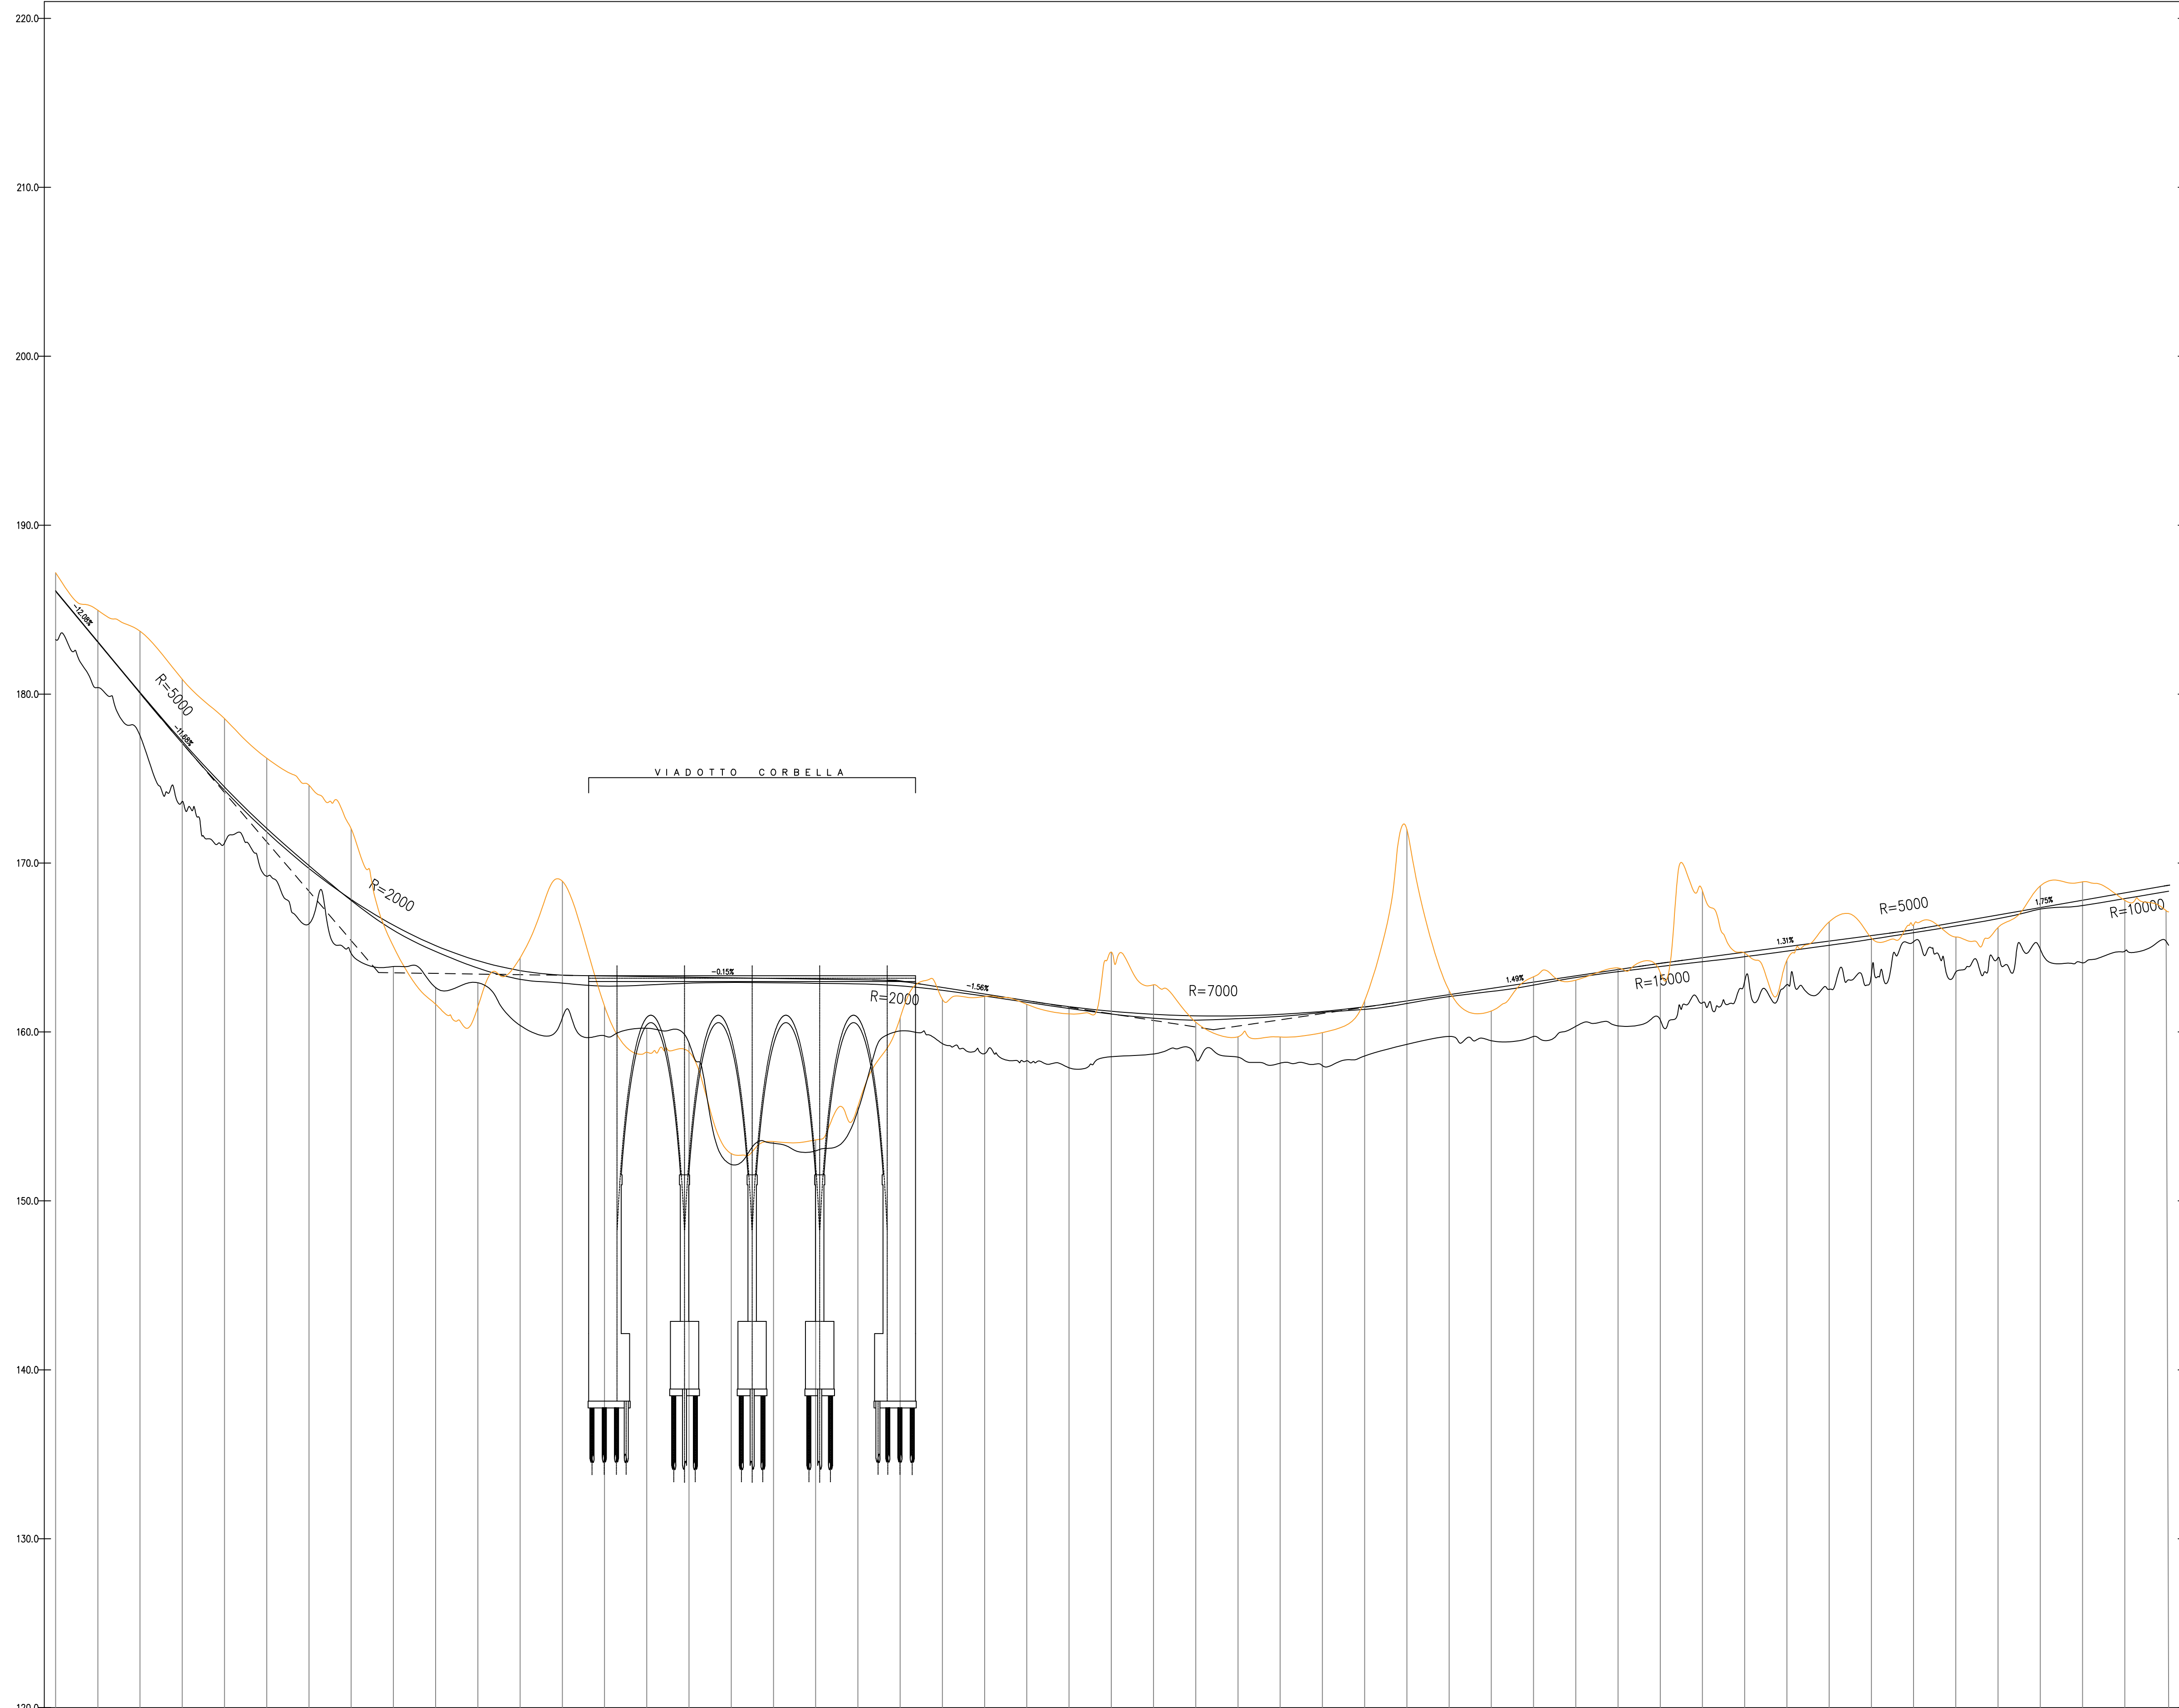


----------------------------------	----------------------------------	-----------	-----------------------------------	----------------------------------	----------	-----------------------------------	----------	-----------------------------------	----------	-----------------------------------	---------

LIVELLETTE
 Profilo: Tratto (2)
 Scala : 2000:200
 Q.Rif. : 120.00

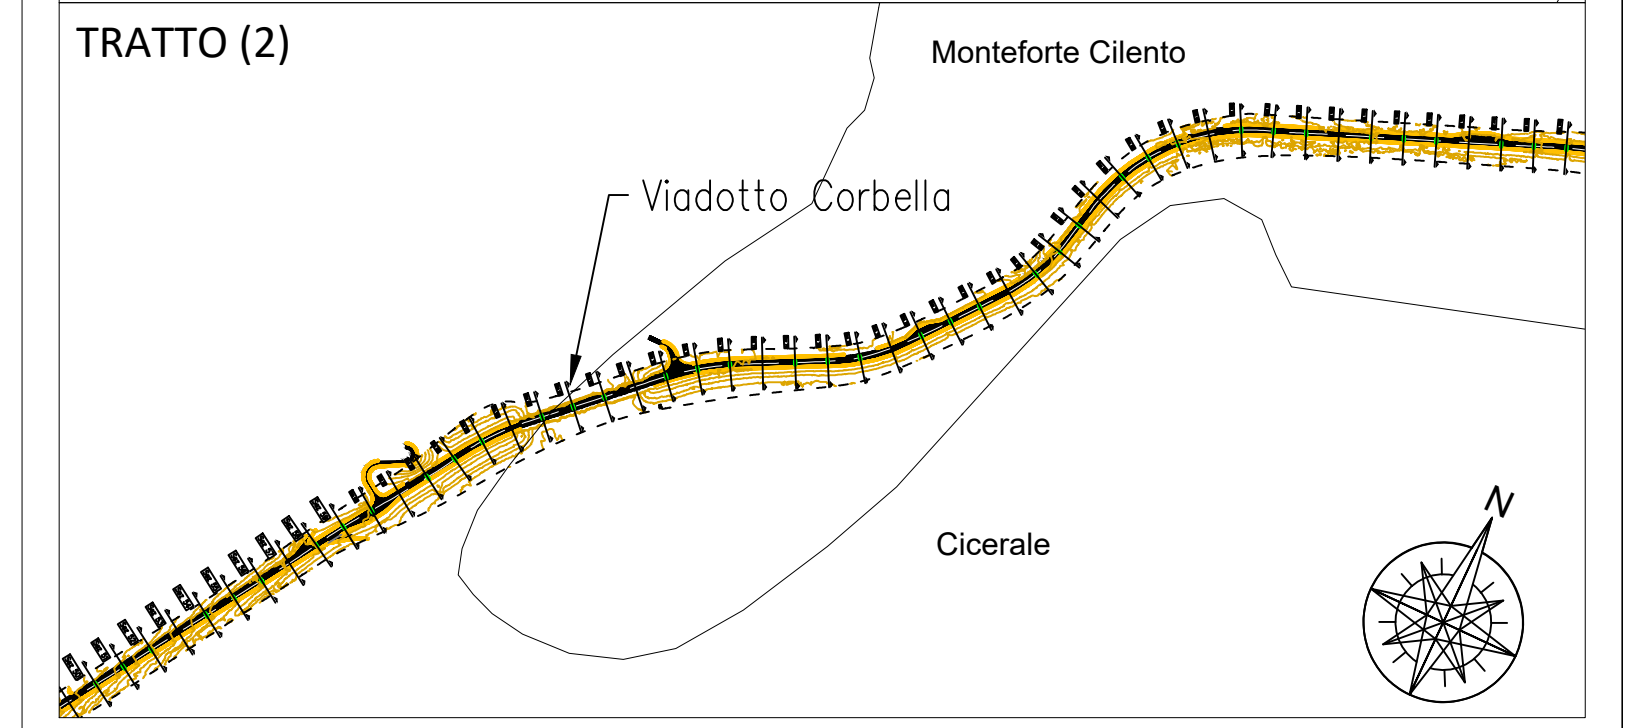

NUMERO SEZIONE	50	51	52	53	54	55	56	57	58	59	60	61	62	63	64	65	66	67	68	69	70	71	72	73	74	75	76	77	78	79	80	81	82	83	84	85	86	87	88	89	90	91	92	93	94	95	96	97	98	99	100						

ETTOMETRICHE	[Scale bar showing alternating black and white segments]	

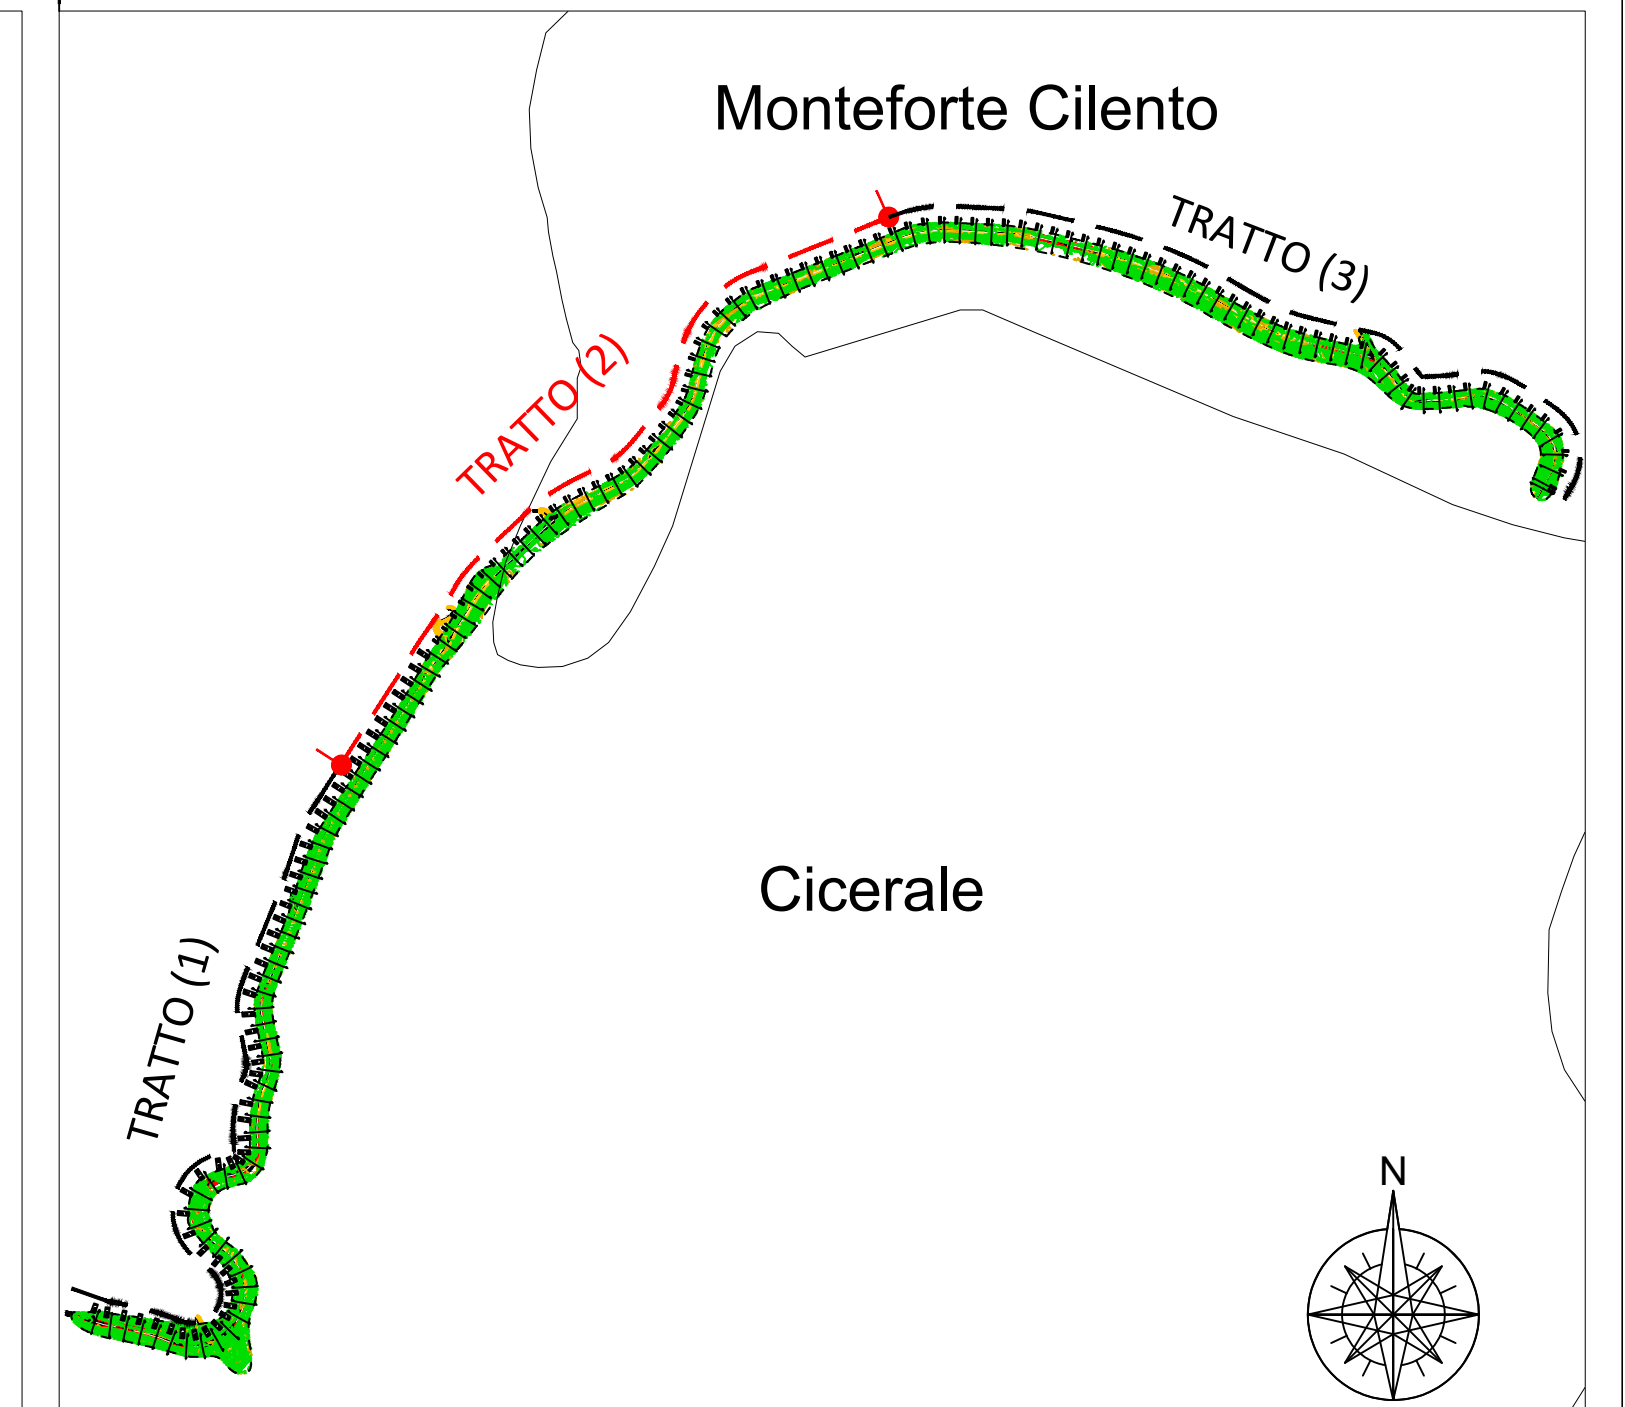

FSC

Fondo per lo Sviluppo e la Coesione

PROGRAMMAZIONE FSC 2014 - 2020
Patto per lo Sviluppo della Regione Campania
 PROGETTO FINANZIATO CON LA DELIBERAZIONE CIPE N. 26 / 2016
 C.U.P. E91B15000520009

CONSORZIO DI BONIFICA "VELIA"
 Località Piano della Rocca, 84060 - PRIGNANO CILENTO (SA)
 Tel. 0974/837206 - Fax. 0974/837154 - Pec: consorziovelia@pec.it - www.consorziavelia.com

INTERVENTO DI VIABILITA' ZONA DIGA ALENTO
COMPLETAMENTO STRADA - 3° LOTTO

TRATTO DI PROGETTO

- Nodo di Cicerale
- Dal 5° innesto per Cicerale all'innesto per Monteforte Cilento
- Dall'innesto per Monteforte Cilento a Stio

FATTIB. TECN. - ECON. PROGETTO DEFINITIVO PROGETTO ESECUTIVO

Elaborato: **E1.03** Scala: **1:2.000/200** Data: **Ottobre 2018** Revisione: 1 2 3 4 5 6

Oggetto: **Grafici di progetto**
Profilo longitudinale con indicazione qualitativa dei manufatti
 Tratto 02 (da sez. 050 a sez. 100)

TIPOLOGIA ELABORATO

Descrittivo Grafico Calcolo

Economico Sicurezza Contrattuale Altro

PROGETTISTA

Velia Ingegneria e Servizi Srl
 Loc. Piano della Rocca 84060 PRIGNANO CILENTO (SA)
 Tel. 0974/837206 fax 0974/837154 - Pec: veliaingegneria@pec.it
 Ing. Gaetano Suppa
 Iscritto all'Albo degli Ingegneri di Salerno n. 1954 dal 12.09.1983

GEOLOGO

Dot. Geol. Francesco Peduto
 Iscritto all'Albo dei Geologi Regione Campania n. 2693 dal 06.05.1988

R.U.P.
 Ing. Marcello Nicodemo
 Iscritto all'Albo degli Ingegneri di Salerno n. 1931 dal 16.04.1984

Riferimento archivio digitale: N.023b.10.2018/Ve.Ing