REGIONE CAMPANIA

FSC Fondo per lo Sviluppo e la Coesione

PROGRAMMAZIONE FSC 2014 - 2020
Patto per lo Sviluppo della Regione Campania
PROGETTO FINANZIATO CON LA DELIBERAZIONE CIPE N. 26 / 2016
C.U.P. E91B15000520009

CONSORZIO DI BONIFICA "VELIA"

Località Piano della Rocca, 84060 - PRIGNANO CILENTO (SA)
Tel. 0974/837256 - Fax. 0974/837154 - Pec: consorziovelia@pec.it - www.consorziovelia.com

INTERVENTO DI VIABILITA' ZONA DIGA ALENTO COMPLETAMENTO STRADA - 3° LOTTO

TRATTO DI PROGETTO
- ☐ Nodo di Ciorale
- ☐ Dal 3° Innesto per Ciorale all'innesto per Montefortie Cilento
- ■ Dall'innesto per Montefortie Cilento a Sito

FATTIB. TECNICO - ECONOMICA ☐ PROGETTO DEFINITIVO ☐ PROGETTO ESECUTIVO ■

Elaborato	Scala	Data	Revisione
F2.02/c	1:100	Ottobre 2018	■ 0 ☐ 1 ☐ 2 ☐ 3 ☐ 4

Oggetto:

Progetto - Grafici di dettaglio
INTERVENTO n. 01 (tra sez. 047 e 059)
Profilo di valle

TIPOLOGIA ELABORATO			
	☐ Descrittivo	■ Grafico	☐ Calcolo
☐ Economico	☐ Sicurezza	☐ Disciplinare/Contrattuale	☐ Altro

PROGETTISTA
Vitia Ingegneria e Servizi Srl
Via Roma 229 bis 84085 PROMEZI (SALERNO) Italy
Tel. +39 0974 842 111 - Fax +39 0974 842 112 - www.vitia.it - info@vitia.it
Ing. Gaetano Suppa
Iscritto all'Ordine degli Ingegneri di Salerno n. 1540 del 12.06.1990

GEOLOGO
Dott. Geol. Francesco Peduto
Iscritto all'Ordine dei Geologi Regione Campania n. 2003 del 16.05.1990

R.U.P.
Ing. Marcello Nicodemo
Iscritto all'Ordine degli Ingegneri di Salerno n. 1531 del 16.04.1984

Riferimento archivio digitale: N.5229.10.2018\Via.\hg

LIVELLETTE

L=43.47m
i=-5.23%
Δh=-2.27m

L=18.50m
i=-3.14%
Δh=-0.58m

L=92.80m
i=4.85%
Δh=4.50m

Profilo: Profilo TR-
STI0 (3) - (3)
Scala : 100:100
Q.Rif. : 210.00

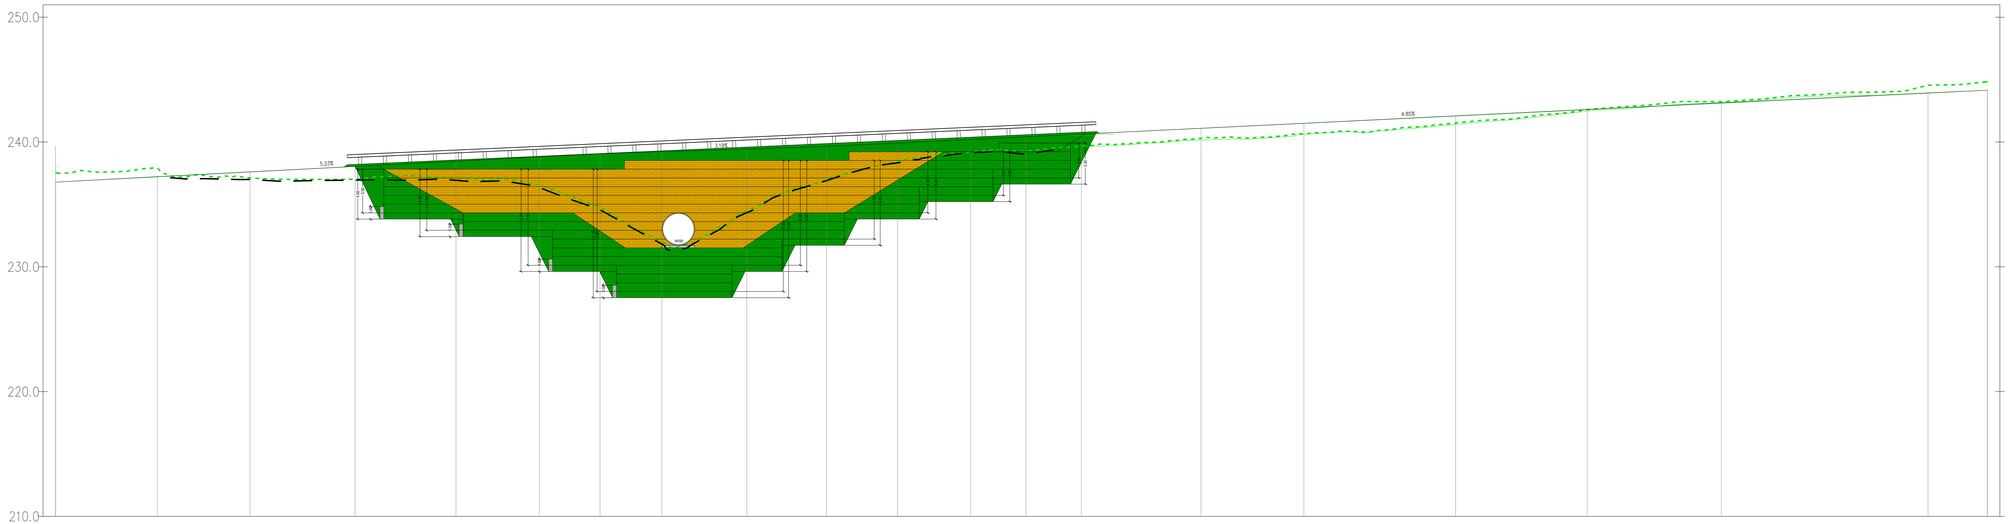

NUMERO SEZIONE	45	46	47	48	49	50	51	52	53	54	55	56	57	58	59	60	61	62	63	64	65
DISTANZE PROGRESSIVE	n.0+00.00	n.0+08.15	n.0+15.57	n.0+23.99	n.0+32.41	n.0+38.25	n.0+43.11	n.0+50.51	n.0+57.71	n.0+63.87	n.0+69.62	n.0+75.47	n.0+80.91	n.0+85.37	n.0+91.19	n.0+102.93	n.0+118.19	n.0+128.43	n.0+140.18	n.0+156.33	n.0+166.08
DISTANZE PARZIALI		8,15	7,43	8,42	8,08	6,68	4,86	4,95	6,80	6,19	5,69	5,85	4,43	4,43	8,59	8,74	12,16	10,55	10,75	16,55	4,75
ANDAMENTO PLANIMETRICO	Lrett=55,61m			L=27,89m R=60,00m				Lrett=24,74m			L=8,61m R=100,00m				Lrett=29,89m		L=42,58m R=70,00m				Lrett=8,22m

PROFILO VALLE

SCALA: 1:100
0 1 2 4 6 10 20