


LIVELLETTTE

Profilo: Profilo TR-
 STIO (3) - (2)
 Scala : 100:100
 Q.Rif. : 280.00

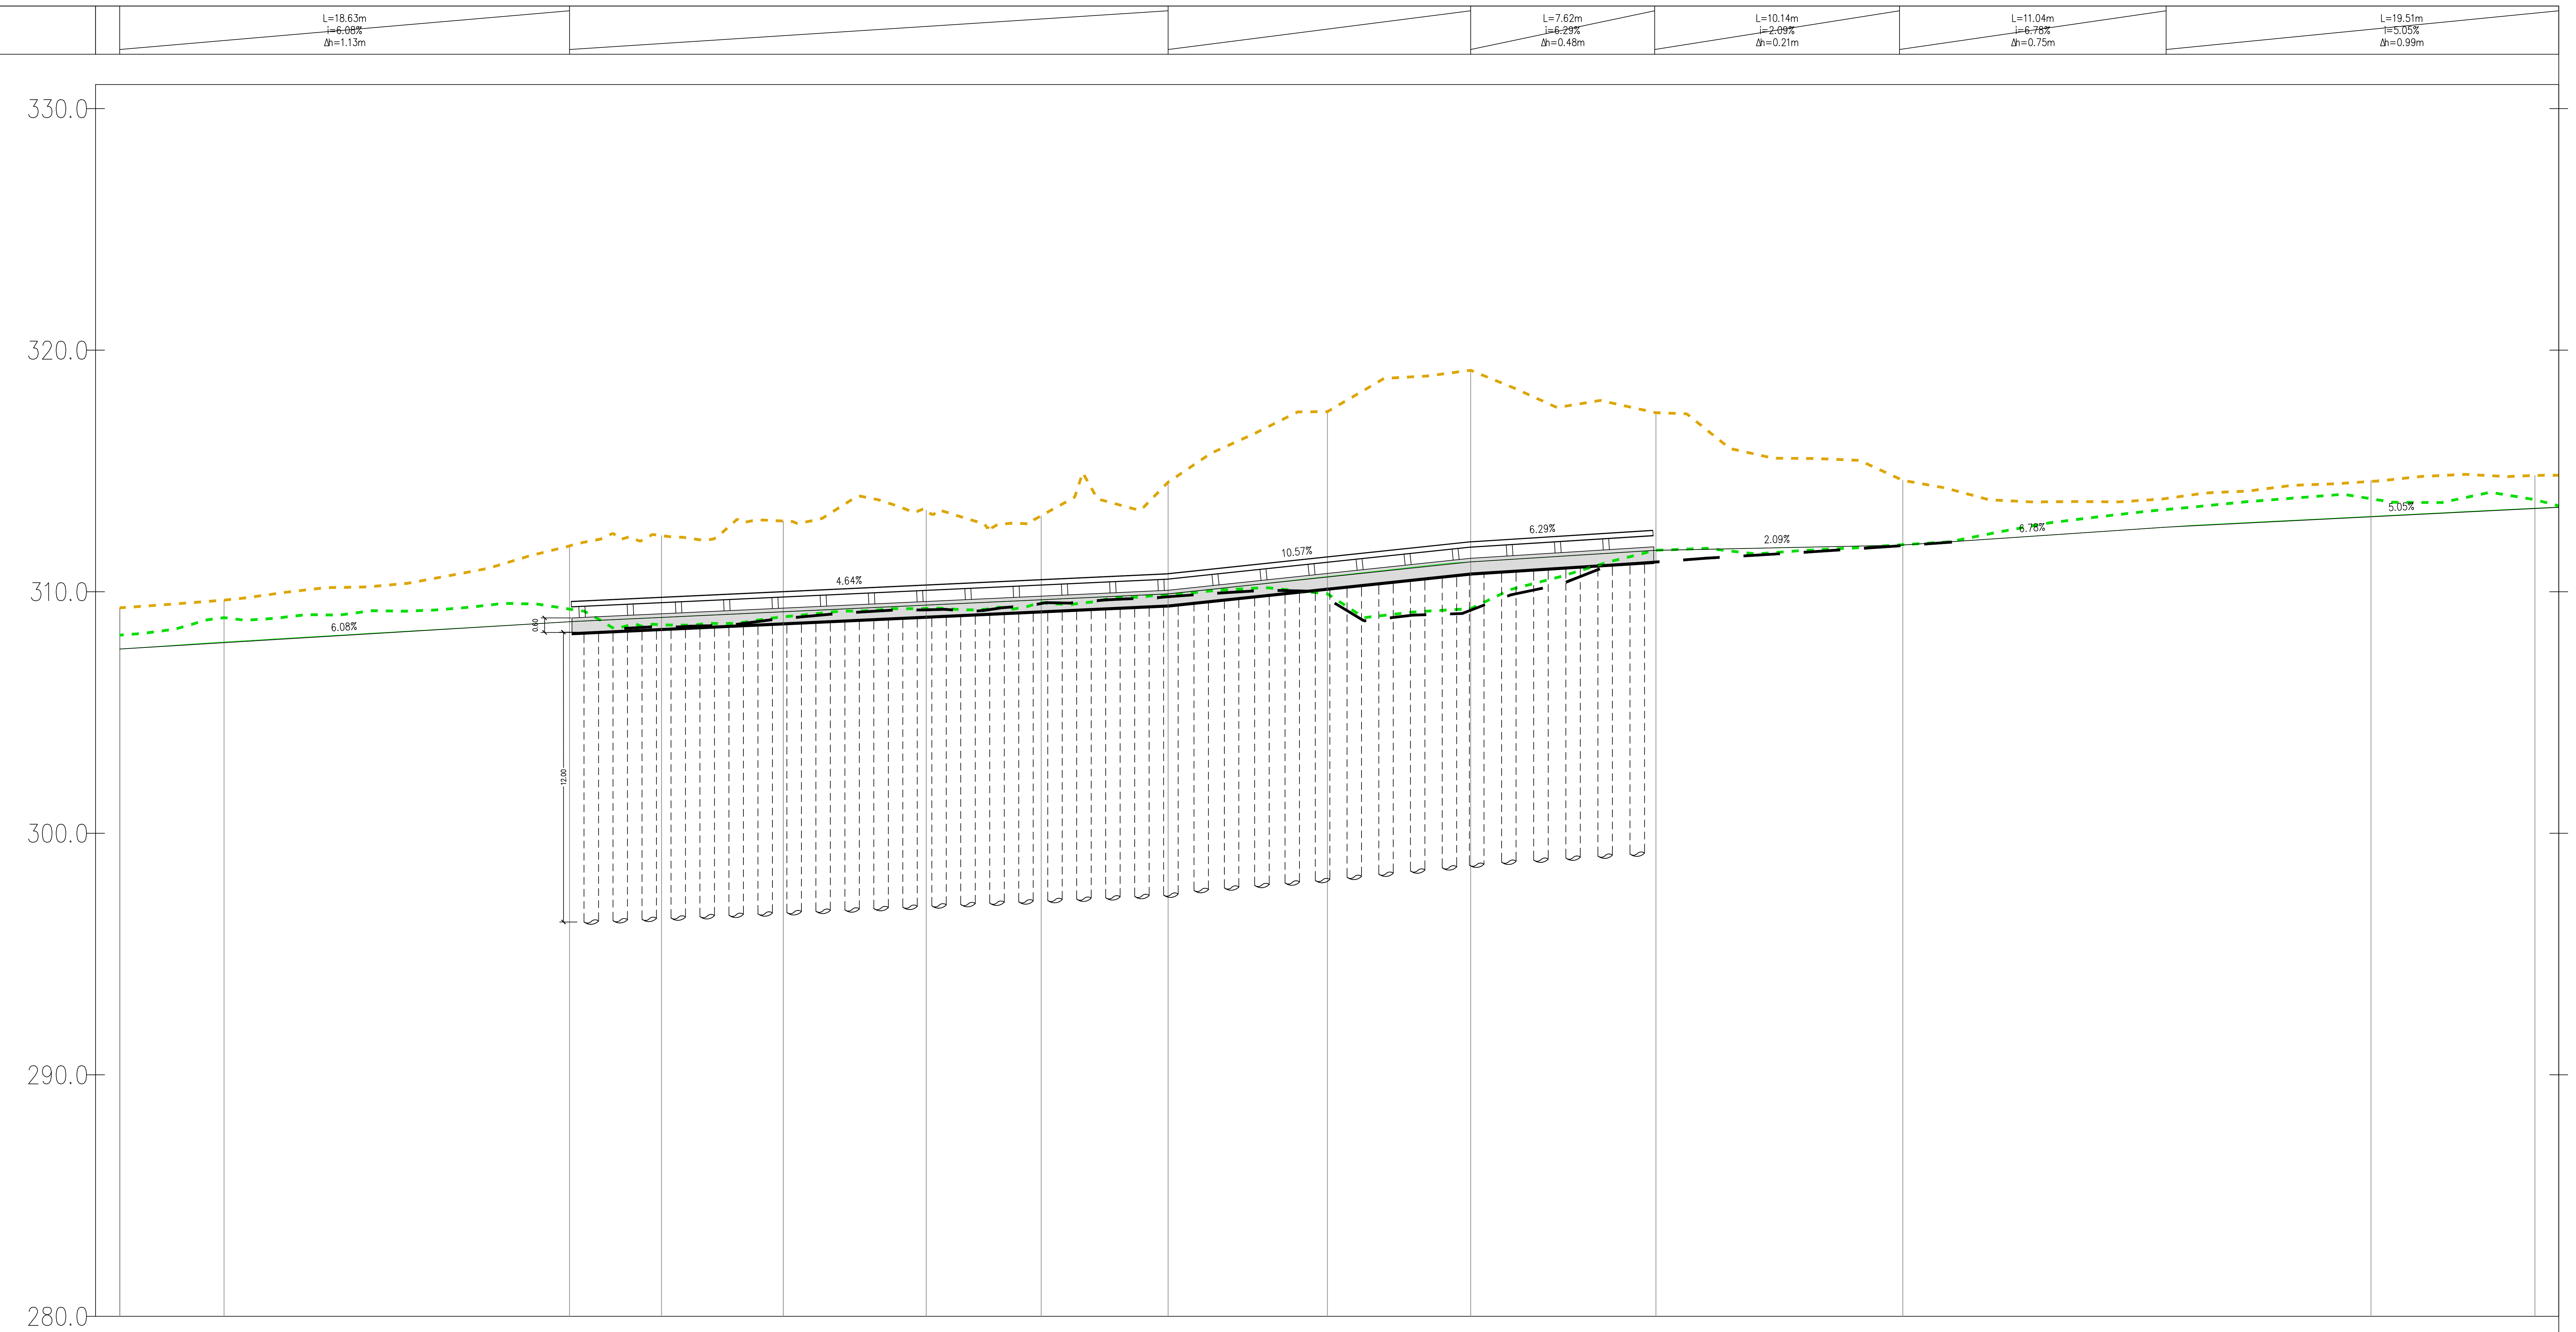

NUMERO SEZIONE	162	163	164	165	166	167	168	169	170	171	172	173	173bis	174
ANDAMENTO PLANIMETRICO	L=28,63m R=30,00m			L=24,78m								L=63,84m R=45,75m		