PROGRAMMAZIONE FSC 2014 - 2020
Patto per lo Sviluppo della Regione Campania
PROGETTO FINANZIATO CON LA DELIBERAZIONE CIPE N. 26 / 2016
C.U.P. E91B15000620008

CONSORZIO DI BONIFICA "VELIA"
Località Piano della Rocca, 84065 - PROGNANO CILENTO (SA)
Tel. 0974/837084 - Fax. 0974/837164 - Pec: consorziovelia@pec.it - www.consorziovelia.com

INTERVENTO DI VIABILITA' ZONA DIGA ALENTO
COMPLETAMENTO STRADA - 3° LOTTO

TRATTO DI PROGETTO
- ☐ Tronco di Cosenza
- ☐ Dal 3° innesto per Cosenza all'innesto per Montefalfin Cilento
- ■ Dall'innesto per Montefalfin Cilento a Sito

FATTIB. TECNICO - ECONOMICA ☐ | PROGETTO DEFINITIVO ☐ | PROGETTO ESECUTIVO ■

Elaborato: **F2.08** | Scala: 1:100 | Data: Ottobre 2018 | Revisione: ■ ☐ ☐ ☐ ☐

Titolo:
Progetto - Grafici di dettaglio
INTERVENTO n. 05bis (tra sez. 215 e 219)
Planimetria, profilo, sezioni

TIPOLOGIA ELABORATO: ☐ Descrittivo ■ Grafico ☐ Calcolo ☐ Economico ☐ Sicurezza ☐ Disciplinare/Contrattuale ☐ Altro

PROGETTISTA
Ordine Ingegneri di Benevento N° 1
Ing. Gerardo Grassano - Via Vittoria Colonna, 1 - 84100 Salerno - Tel. / Fax: 089/252812
Ing. Gaetano Grassano - Via Vittoria Colonna, 1 - 84100 Salerno
Iscritto all'Ordine degli Ingegneri di Salerno n. 1404 dal 15-06-1981

GEOLOGO
Dott. Geol. Francesco Pelosio
Iscritto all'Ordine dei Geologi Regione Campania n. 1000 del 06-06-1995

R.U.P.
Ing. Marcello Nicodemo
Iscritto all'Ordine degli Ingegneri di Salerno n. 1201 del 16-04-1996

Rilasciato secondo il vigente Regolamento Edilizio del Comune di Prignano Cilento

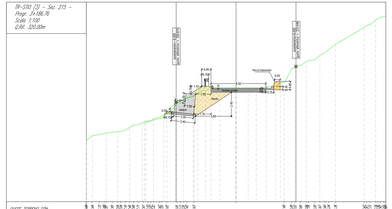

SEZIONE 215

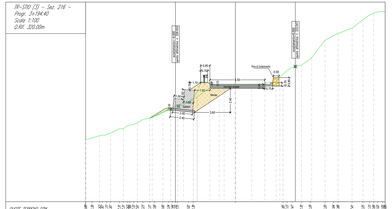

SEZIONE 216

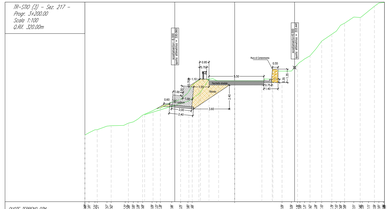

SEZIONE 217

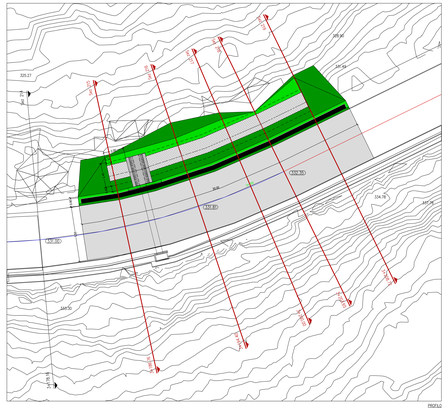

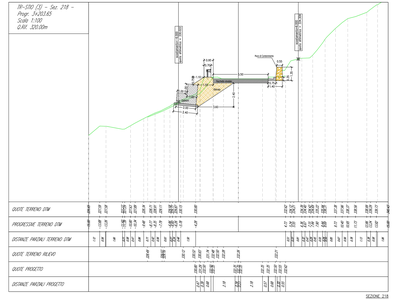

SEZIONE 218

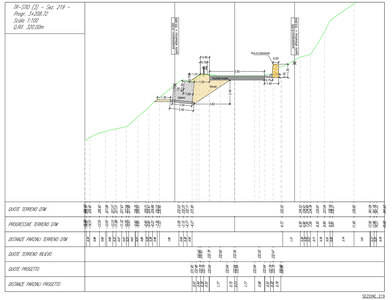

SEZIONE 219

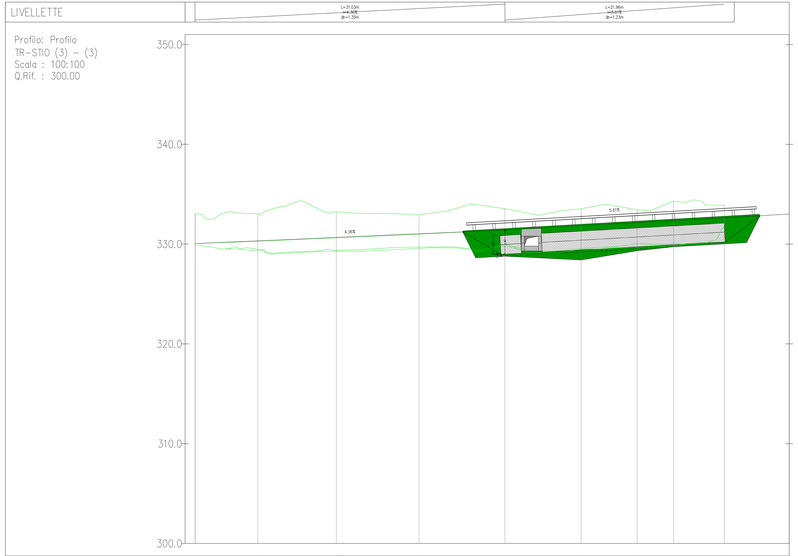


PROFILO