PROGRAMMAZIONE FSC 2014 - 2020
Patto per lo Sviluppo della Regione Campania
PROGETTO FINANZIATO CON LA DELIBERAZIONE CIPE N. 26 / 2016
CLP: C91B1000002000

CONSORZIO DI BONIFICA "VELIA"
Località Piano della Rocca, 84060 - PRIGNANO CILENTO (SA)
Tel. 0974/831004 - Fax. 0974/831194 - Pec. consorziovelia@legalmail.it - www.consorziovelia.gov.it

INTERVENTO DI VIABILITA' ZONA DIGA ALENTO COMPLETAMENTO STRADA - 3° LOTTO

TRATTO DI PROGETTO:
- [ ] Tratto di Colmata
- [ ] Dal 3° tornante per Colmata all'uscita per Benefichio Cilento
- [x] Dall'uscita per Benefichio Cilento a Sila

FATTIBILITEC-ECONOMICA [ ] PROGETTO DEFINITIVO [ ] PROGETTO ESECUTIVO [x]

Elaborato: **F2.10/a** Scala: 1:100 Data: Ottobre 2018 Revisione:

Oggetto:
Progetto - Grafici di dettaglio
INTERVENTO n. 13 (tra sez. 416 e 423)
Planimetria, profili

TIPOLOGIA ELABORATO:
- [ ] Relazione
- [ ] Disciplinare
- [x] Grafico
- [ ] Capitolato
- [ ] Economico
- [ ] Tecnico
- [ ] Disciplinare Contrattuale
- [ ] Altro

PROGETTISTA:
Ing. Gaetano Sagaria
Ordine degli Ingegneri della Provincia di Salerno n. 1962
Ing. Gaetano Sagaria
Ordine degli Ingegneri della Provincia di Salerno n. 1962 Sez. A Civile Ind.

GEOLOGO:
Dott. Geol. Alessandro Pedrale
Ordine dei Geologi della Campania Albo n. 250 Sez. A

R.U.P.:
Ing. Marcello Nicodemo
Ordine degli Ingegneri della Provincia di Salerno n. 1391 Sez. A Civile Ind.

Riproduzione vietata ©Copyright - N.G.Ds. FZ.2018 Ing. Sagaria

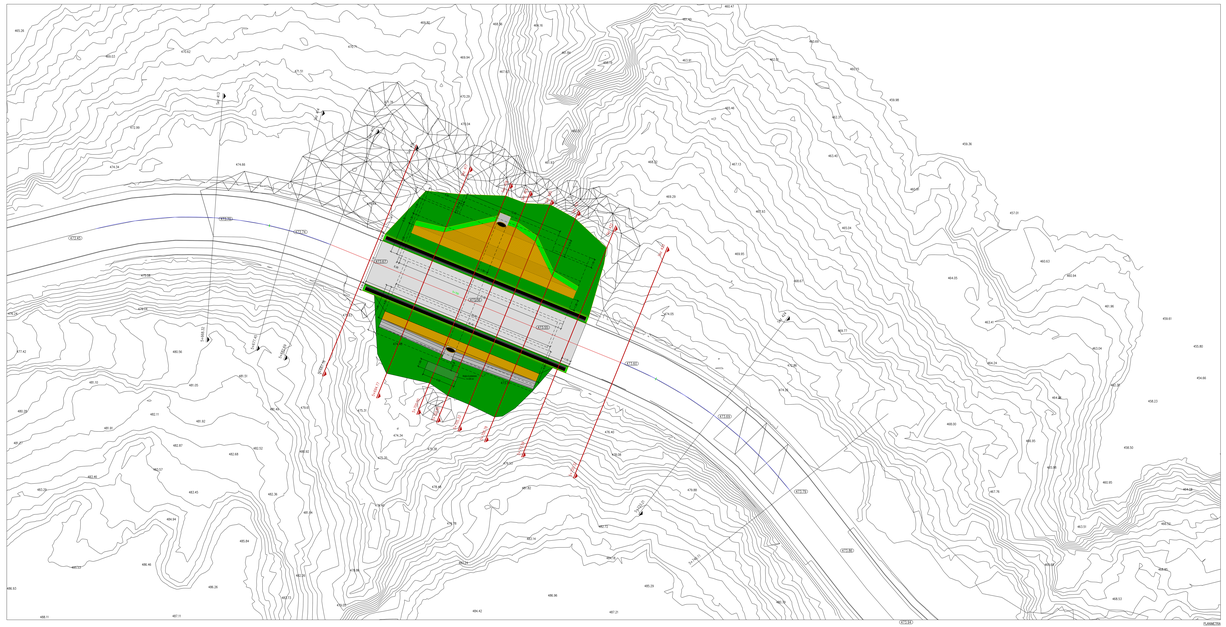

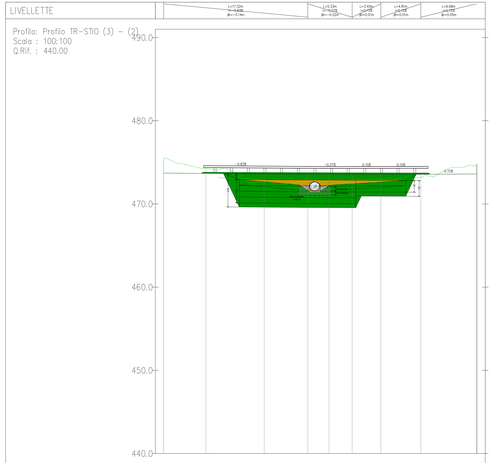


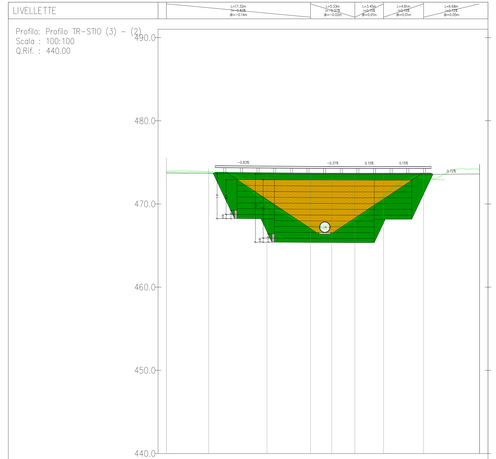

